



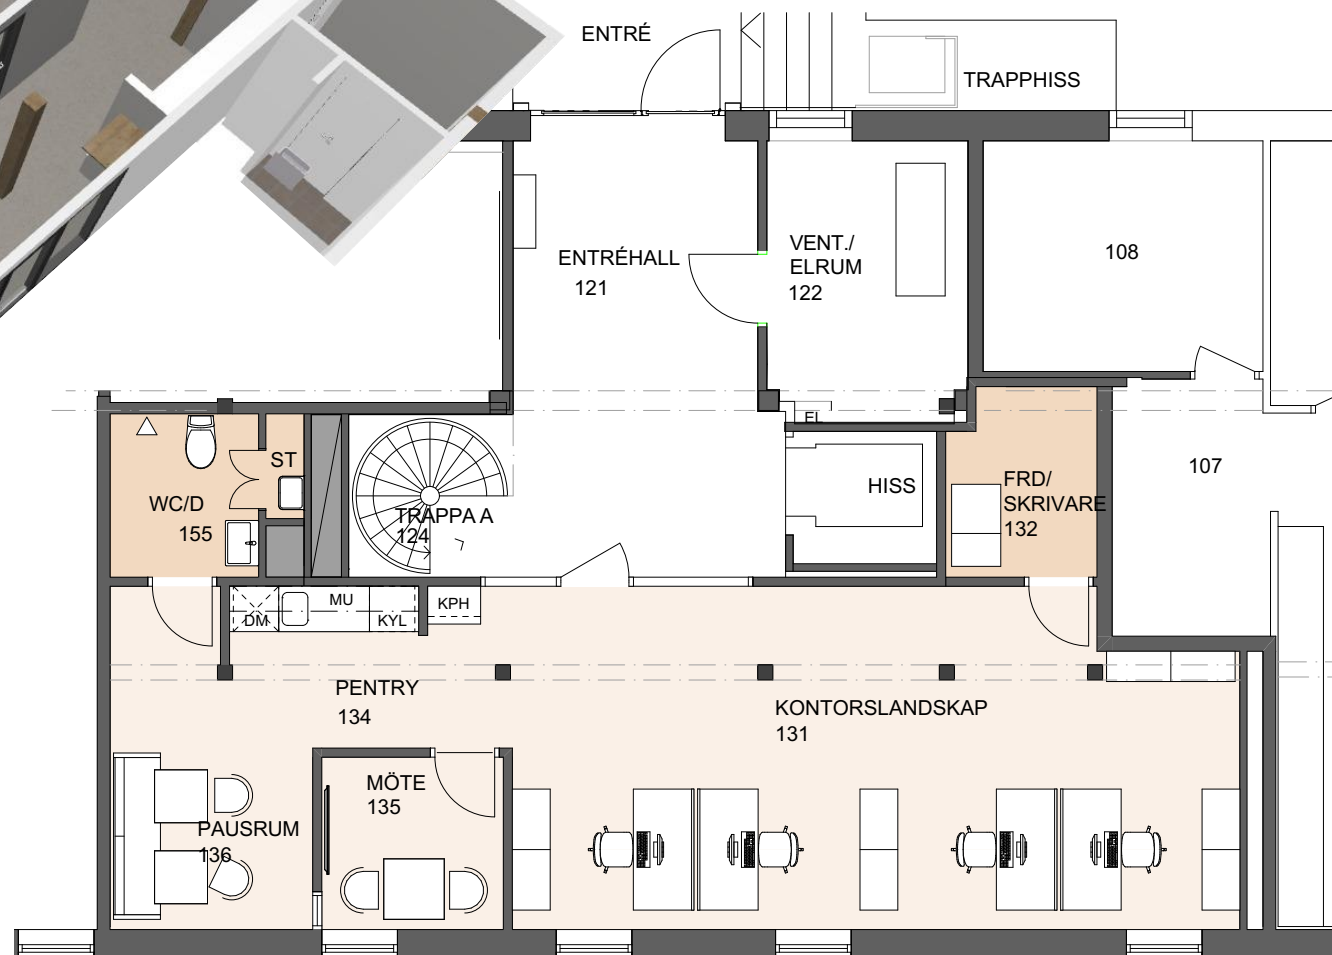

SKALA 1:100

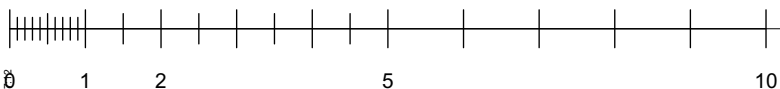

MÅTT NU JUSTERADE EFTER UPPMÄTNING

NORR BY 15  
IDÉSKISS ALT. 3

2025-10-29

GIST  
ERÅS  
JÖSTRAND  
ARKITEKTUR

PROJID: 25-4653-580

PLOT: 2025-10-29 10:29