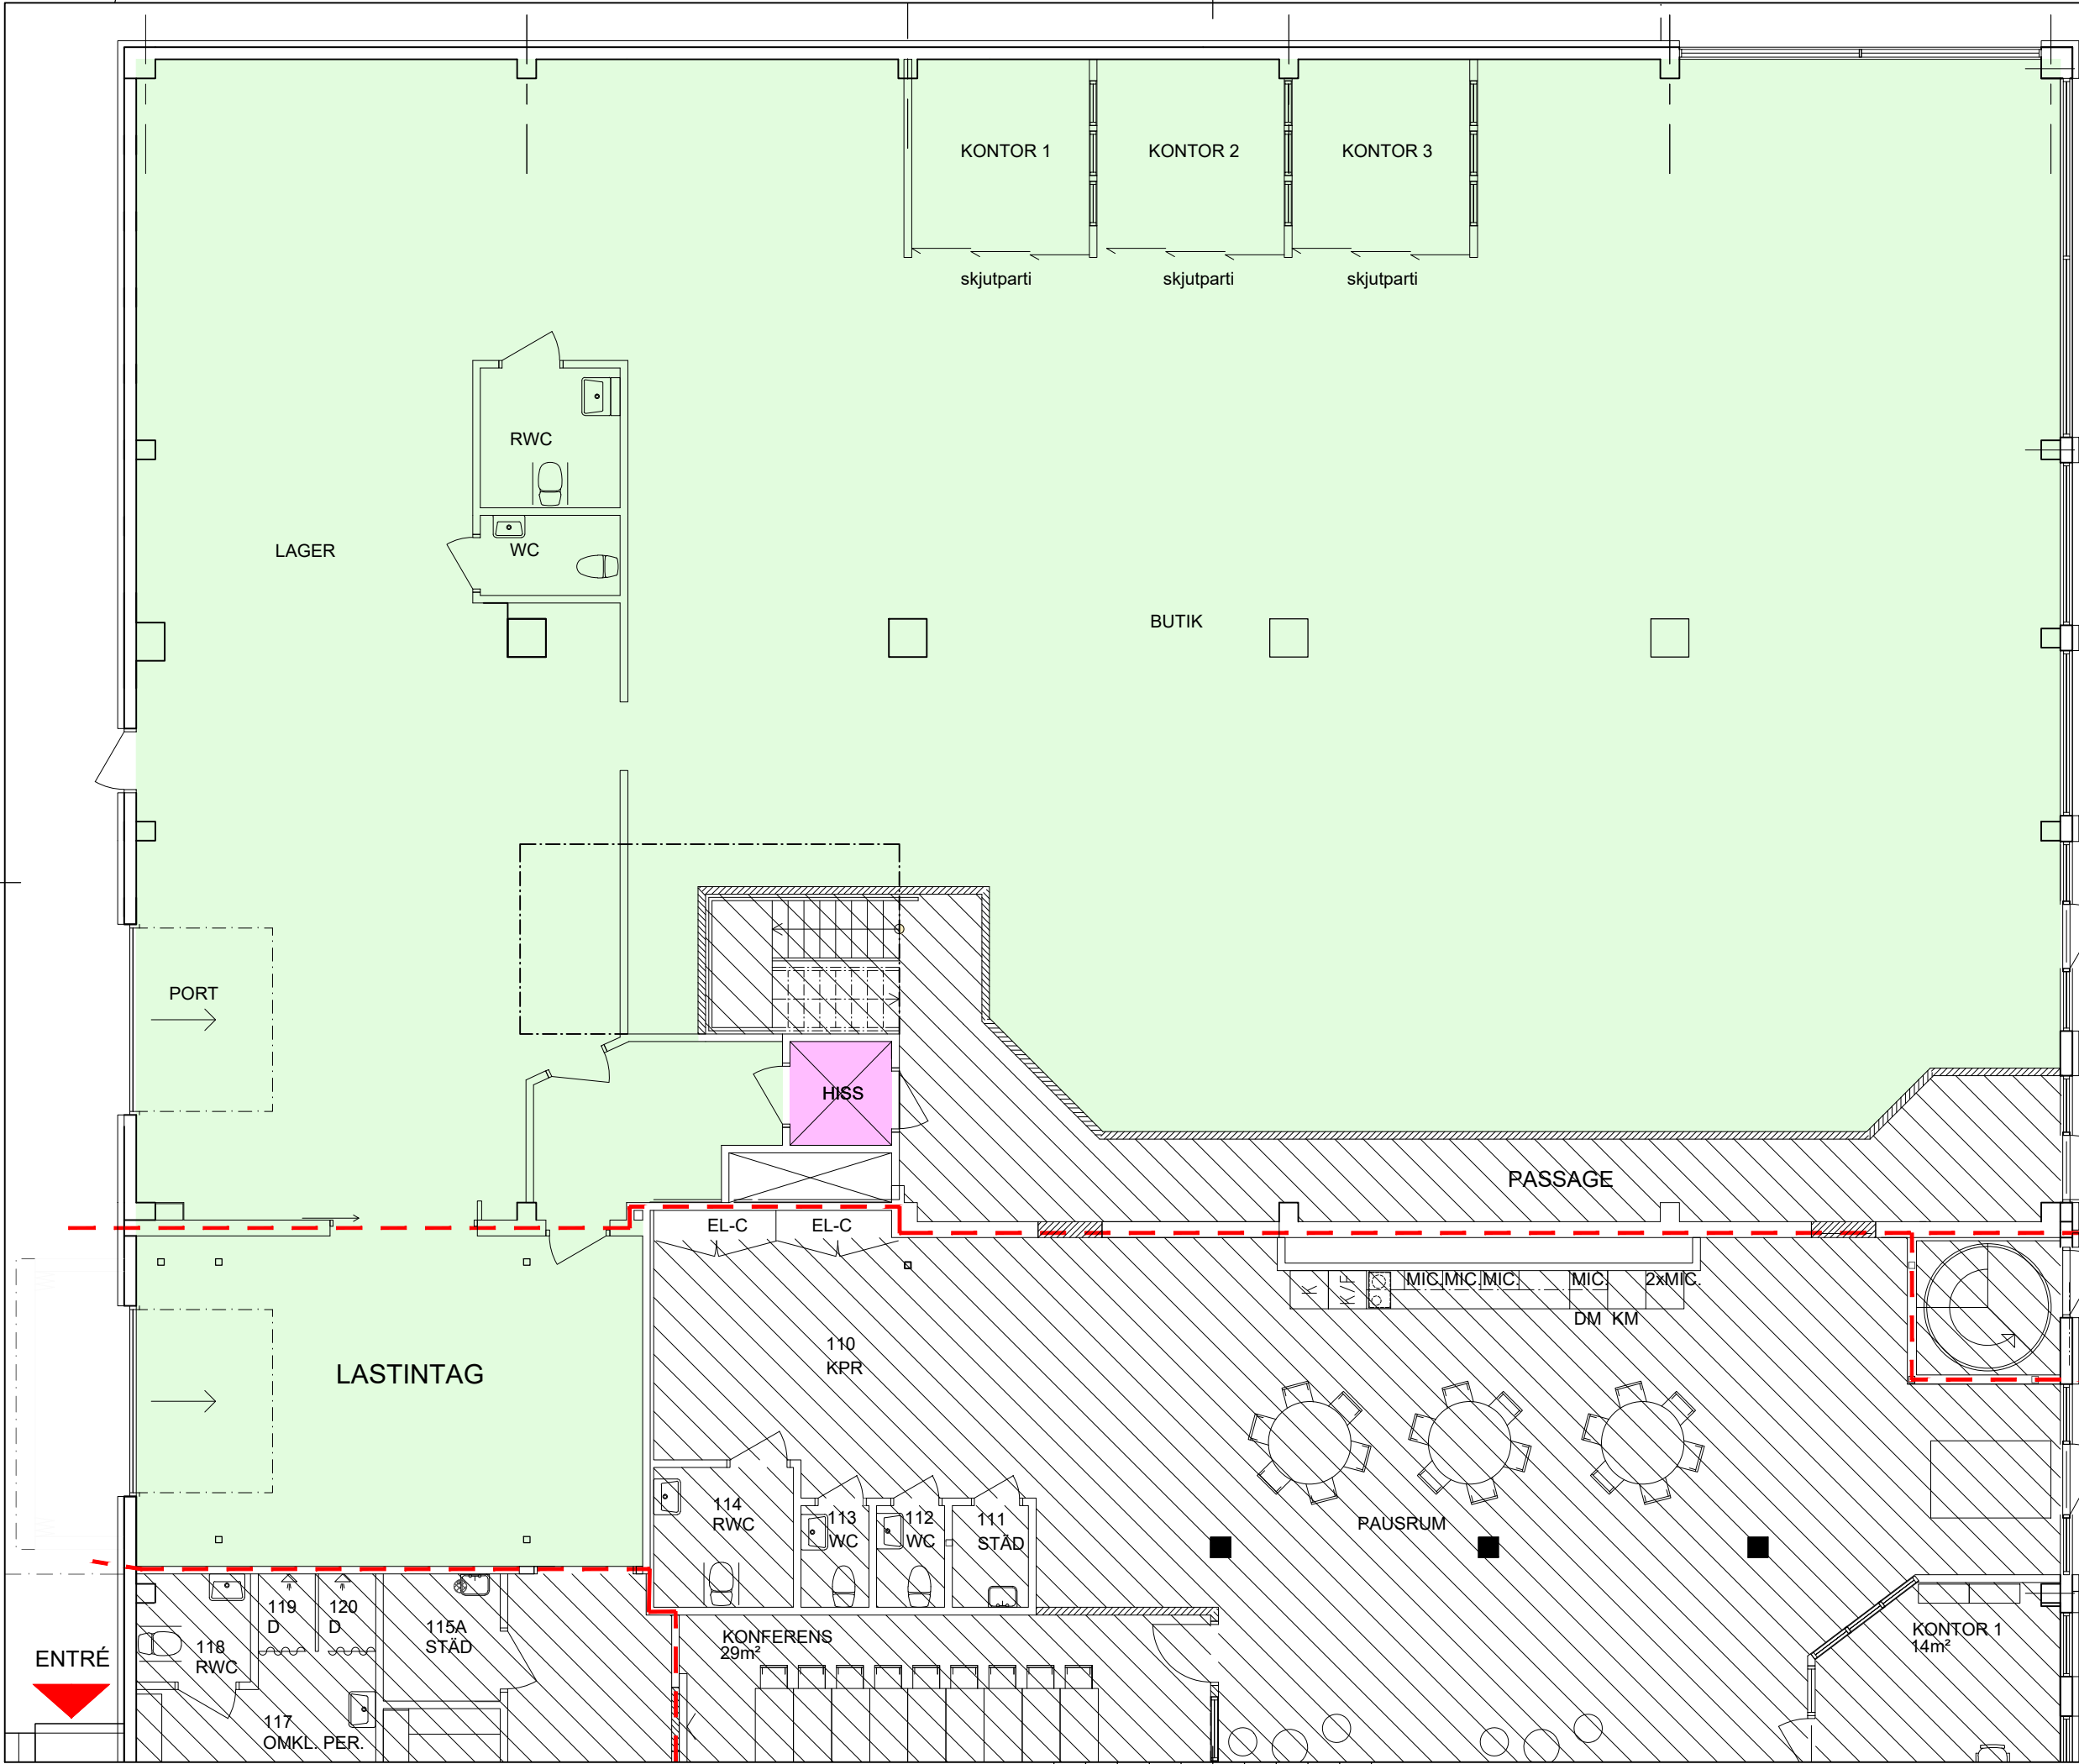


ENTRÉ

ENTRÉ

2026-02-17

BET.	ANT	ÄNDRINGEN AVSER	DATUM	SIGN
SKISS				
SKÖNS PRÄSTBORD 1:96				
SUNDSVALLS KOMMUN				
OMBYGGNAD				
ENTR_ CKC AB				
A	CKC AB			070 - 463 39 39
K				
L				
R				
E				
S				
UPPDRAGSNUMMER		RTITAD/KONSTR. AV	HANDLIGGARE	
#		NJ	NJ	
DATUM		ANSVARIG		
2025-		N. Jonsson		
PLAN 1, DELPLAN 3				
RITNINGSDEFINITION			AutoCad version	Architecture 2015
SKALA	A1 1:50	RITNINGEN	REV	
	A3 1:100	NUMMER		
		A-40-1-13		