


FÖRKLARINGAR

— NY MARKNIVÅ
--- BEF. MARKNIVÅ


FÖRESKRIFTER

KULÖRER


BETONGSOCKEL	BETONGGRÅ
SW-ELEMENT	RAL 7016
TAKAVVÄTTNING	RAL 7016
ÖVRIGA DÖRRAR I FASAD	RAL 7016
PORTAR	RAL 7016
FÖNSTER	RAL 7016
ENTRÉPARTI SWEDOL	NCS S9000-N, SVART
TAKPAPP	SVART

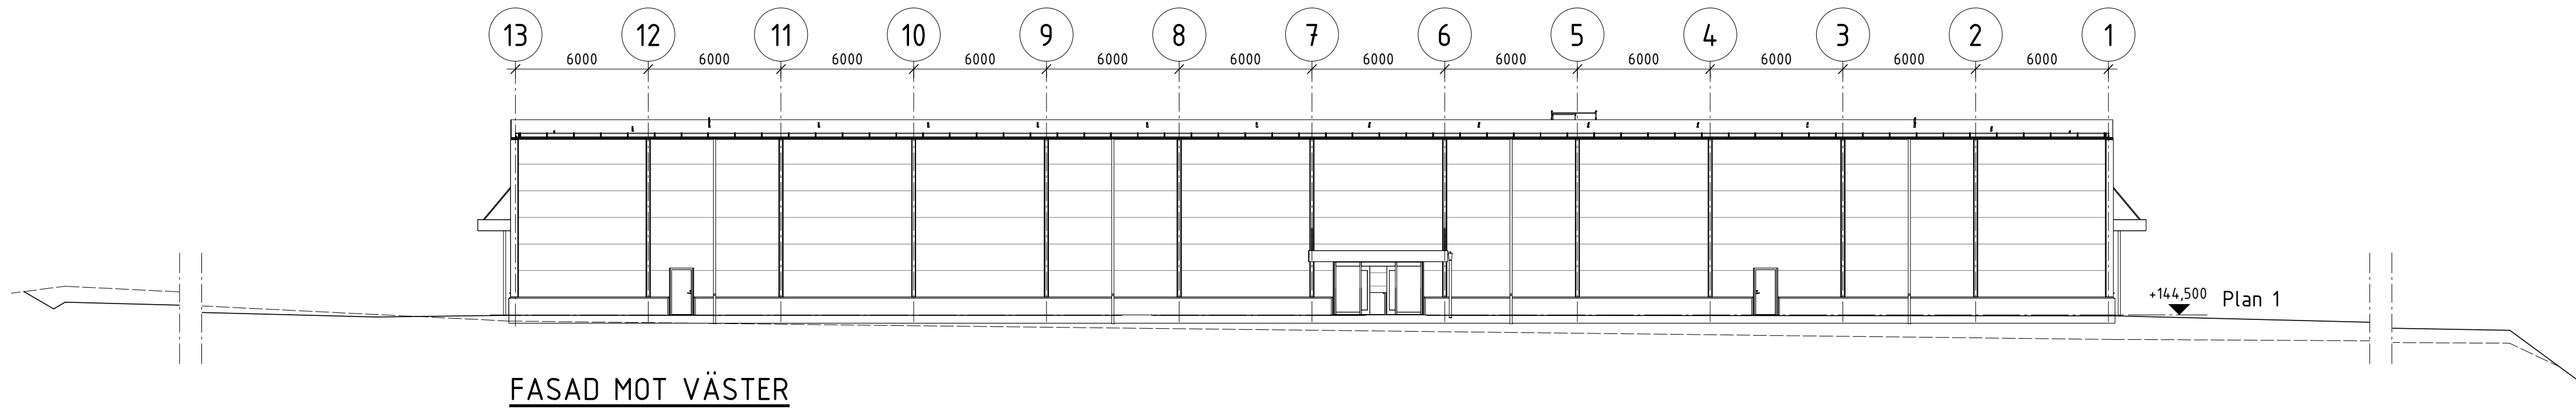


FASAD MOT VÄSTER

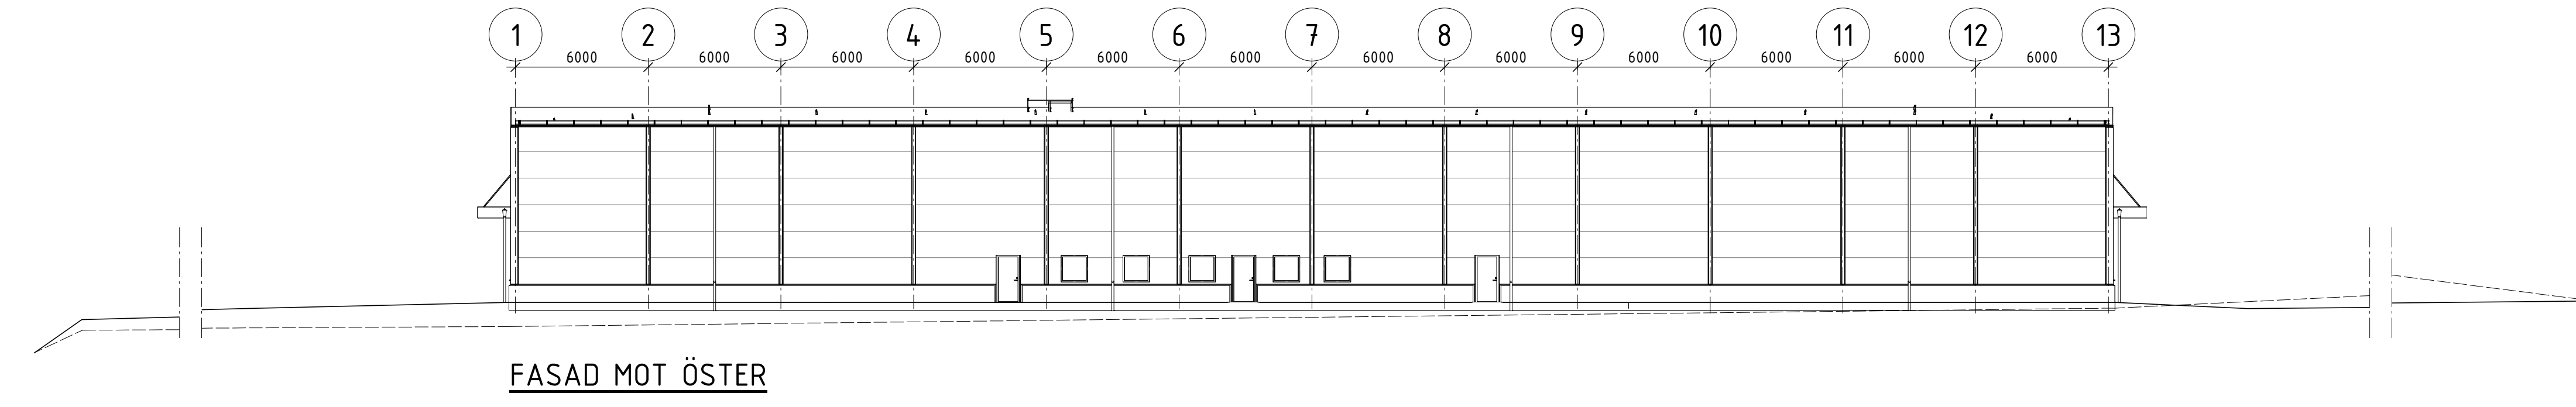


FASAD MOT ÖSTER

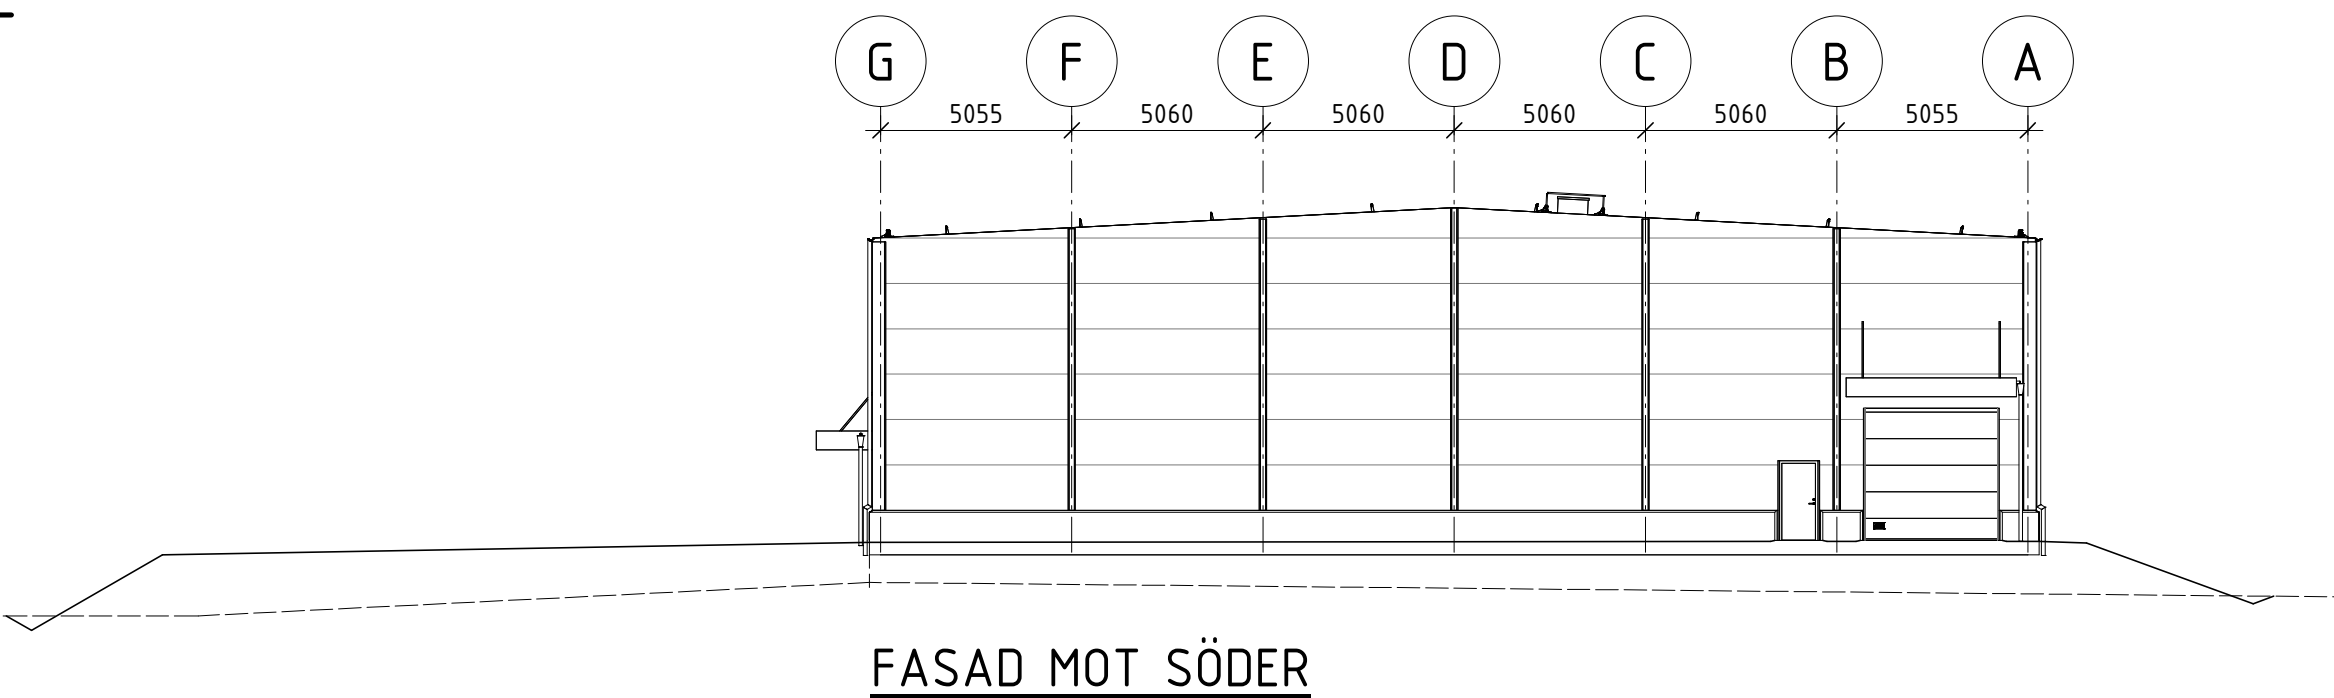

FASAD MOT SÖDER

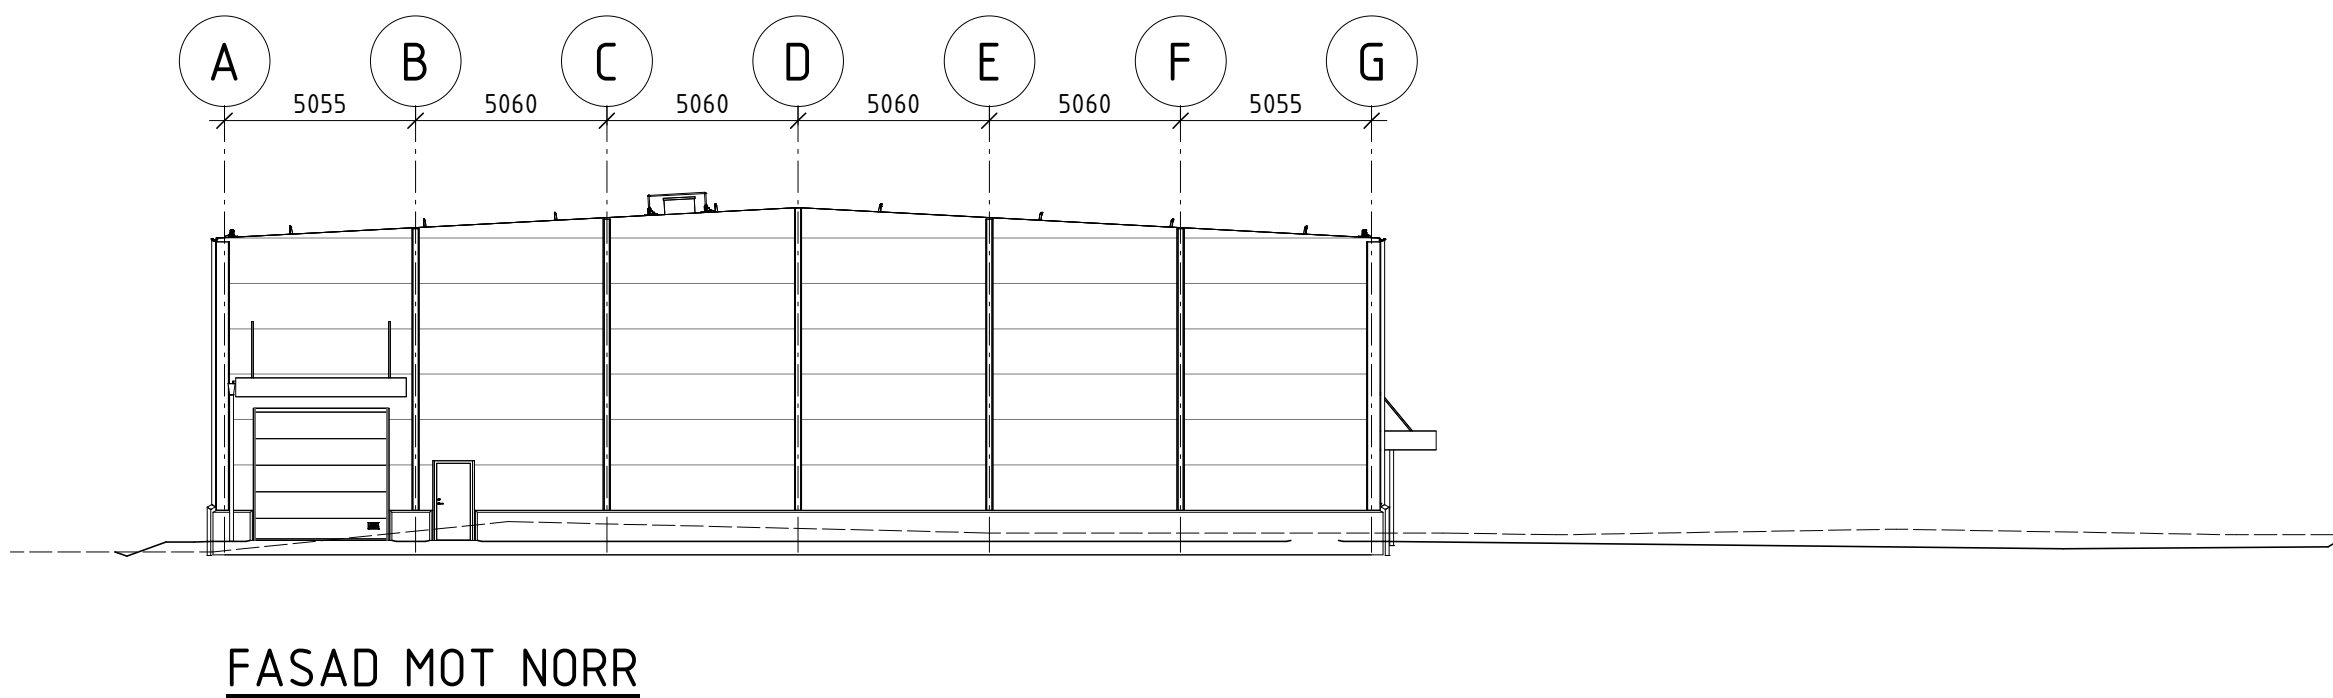

FASAD MOT NORR

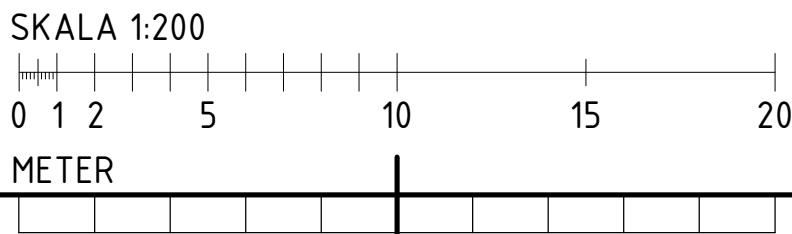

BET		ANDRINGEN AVSER		DATUM		SIGN	
BYGGLOVSSHANDLING							
NP3 INGARVSBACKEN							
FALUN							
							
☒ A		FASTEC AB					
☐ K							
☐ E							
☐ V							
☐ Ks							
☐ M							
UPPRAG NR		RITAD/KONSTR. AV			HANDLÄGGARE		
2056		E.E					
DATUM		ANSVARIG					
2026-04-22							
NYBYGGNAD INDUSTRIHALL							
FASADER							
SKALA		NUMMER		BET			
A1 1:200		A-40-3-1000					
A3 1:400							