
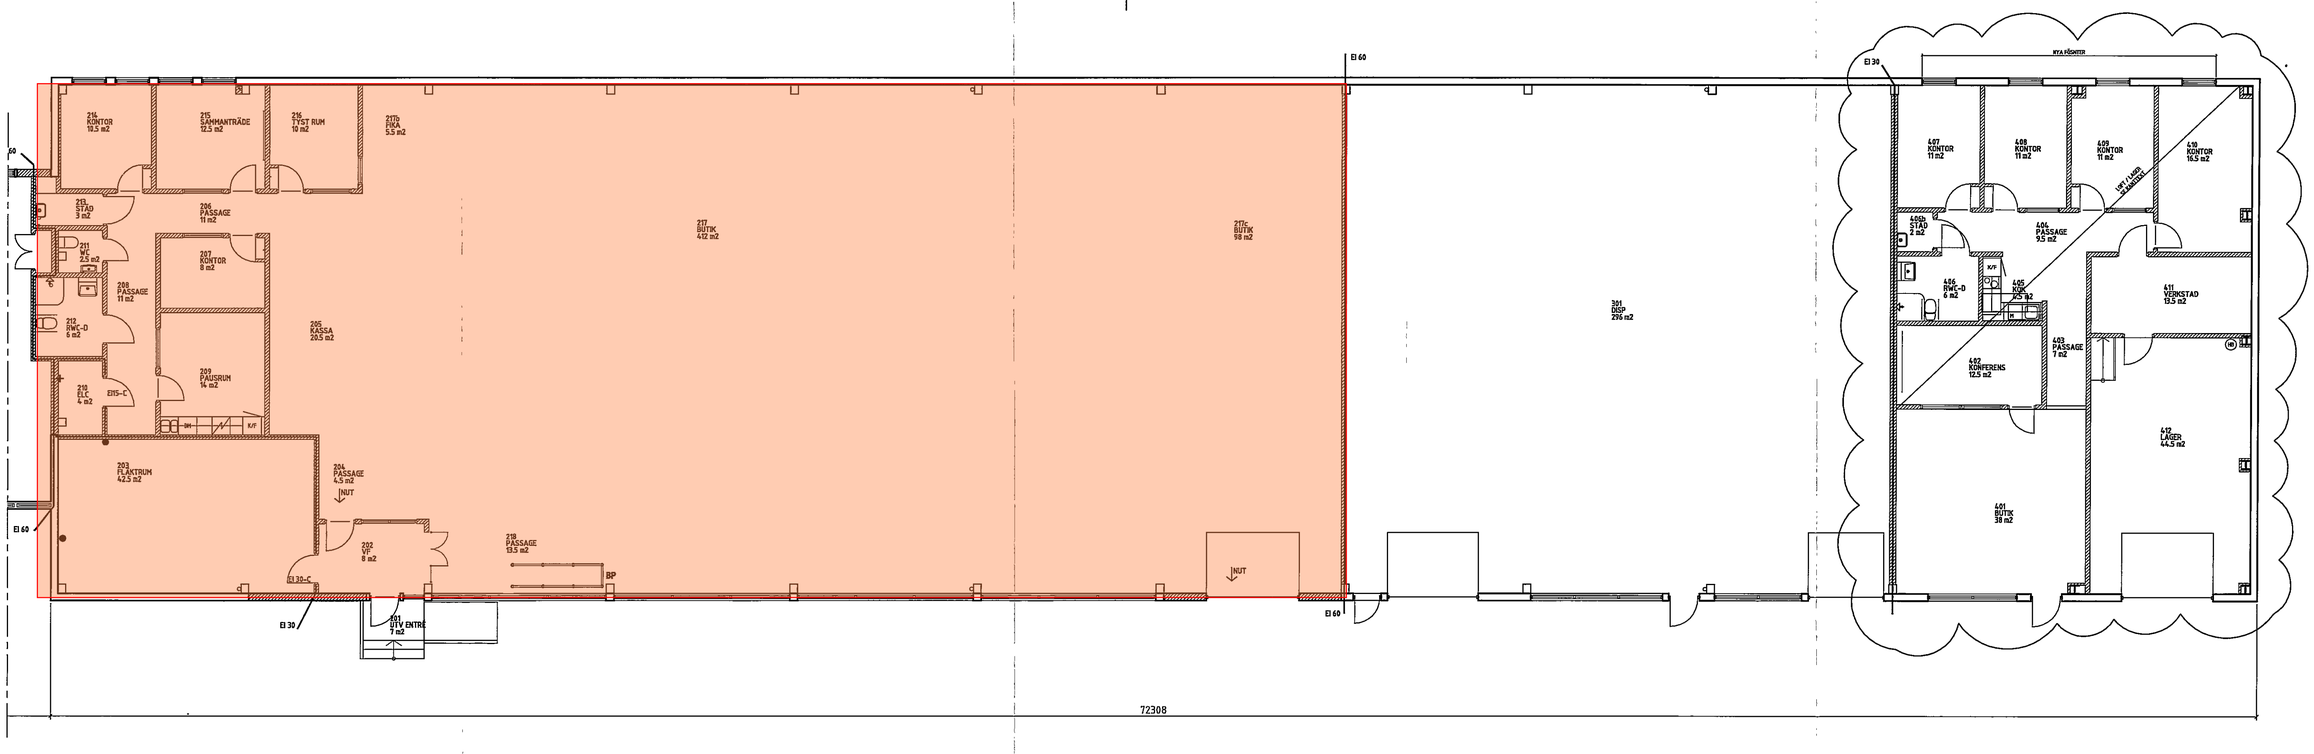


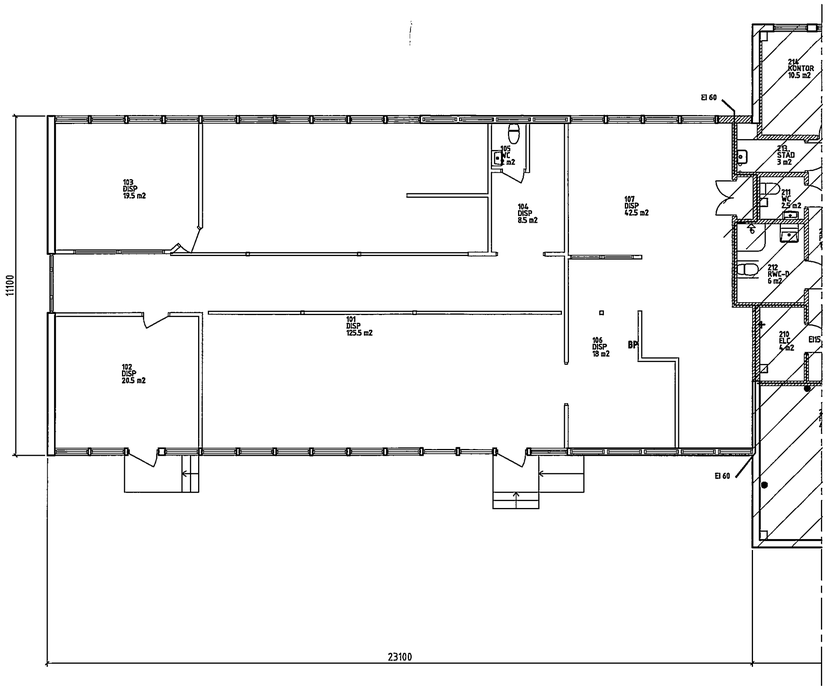

SKALA 1:100

0 1 2 5 10

METER

FÖRKLARINGAR

ANGIVNA YTOR I ANSLUTNING TILL RUMSNUMMER ANGER RUMSAREA, NTA.
ANGIVNA YTOR FÅR INTE UTAN KONTROLL ANVÄNDAS SOM ANBUDSUNDERLAG.

- BEF VÄGG
- NY VÄGG
- BEF DÖRR
- NY DÖRR
- BRANDCELLSGRÄNS KLASS EI30
- STPR — STUPRÖR ANSLUTS TILL DAGVATTEN ENL VS

Tillhör byggnadsnämndens i Umeå protokoll

AS 1195 / 2008

betygar Ulla Wiksson

Umeå Kommun
Byggnadsnämnden
2008 -09- 01
Dnr 08-1195

BET	ANT	ÄNDRING AVSER	DATUM	SIGN

BYGGLOVSHANDLING

OBS! Denna ritning får ej användas för beställning eller utförande utan att ritningen markerats med texten "BYGGHANDLING"

LEDET 1, UMEÅ KOMMUN
OMBYGGNAD AV AFFÄRSLOKAL

TRYGG HANSA

X	A	TM-Konsult AB	TEL: 090-715530 FAX: 090-715539
	K	WSP Group	TEL: 090-703100 FAX: 090-142902
	V	TM-Konsult AB	TEL: 090-715530 FAX: 090-715539
	E	TM-Konsult AB	TEL. 090-715530 FAX: 090-715539
	M	TM-Konsult AB	TEL: 090-715530 FAX: 090-715539

UPPDRAG NR	RITAD AV	HANDLÄGGARE
070754-01		P LINDQVIST
DATUM	ANSVARIG	
2008-05-14	R SANDGREN	

PLAN 1

SKALA	NUMMER	BET
A3 1:200 A1 1:100	A-40.1-10	

REF:

LAGER:

PLO: