


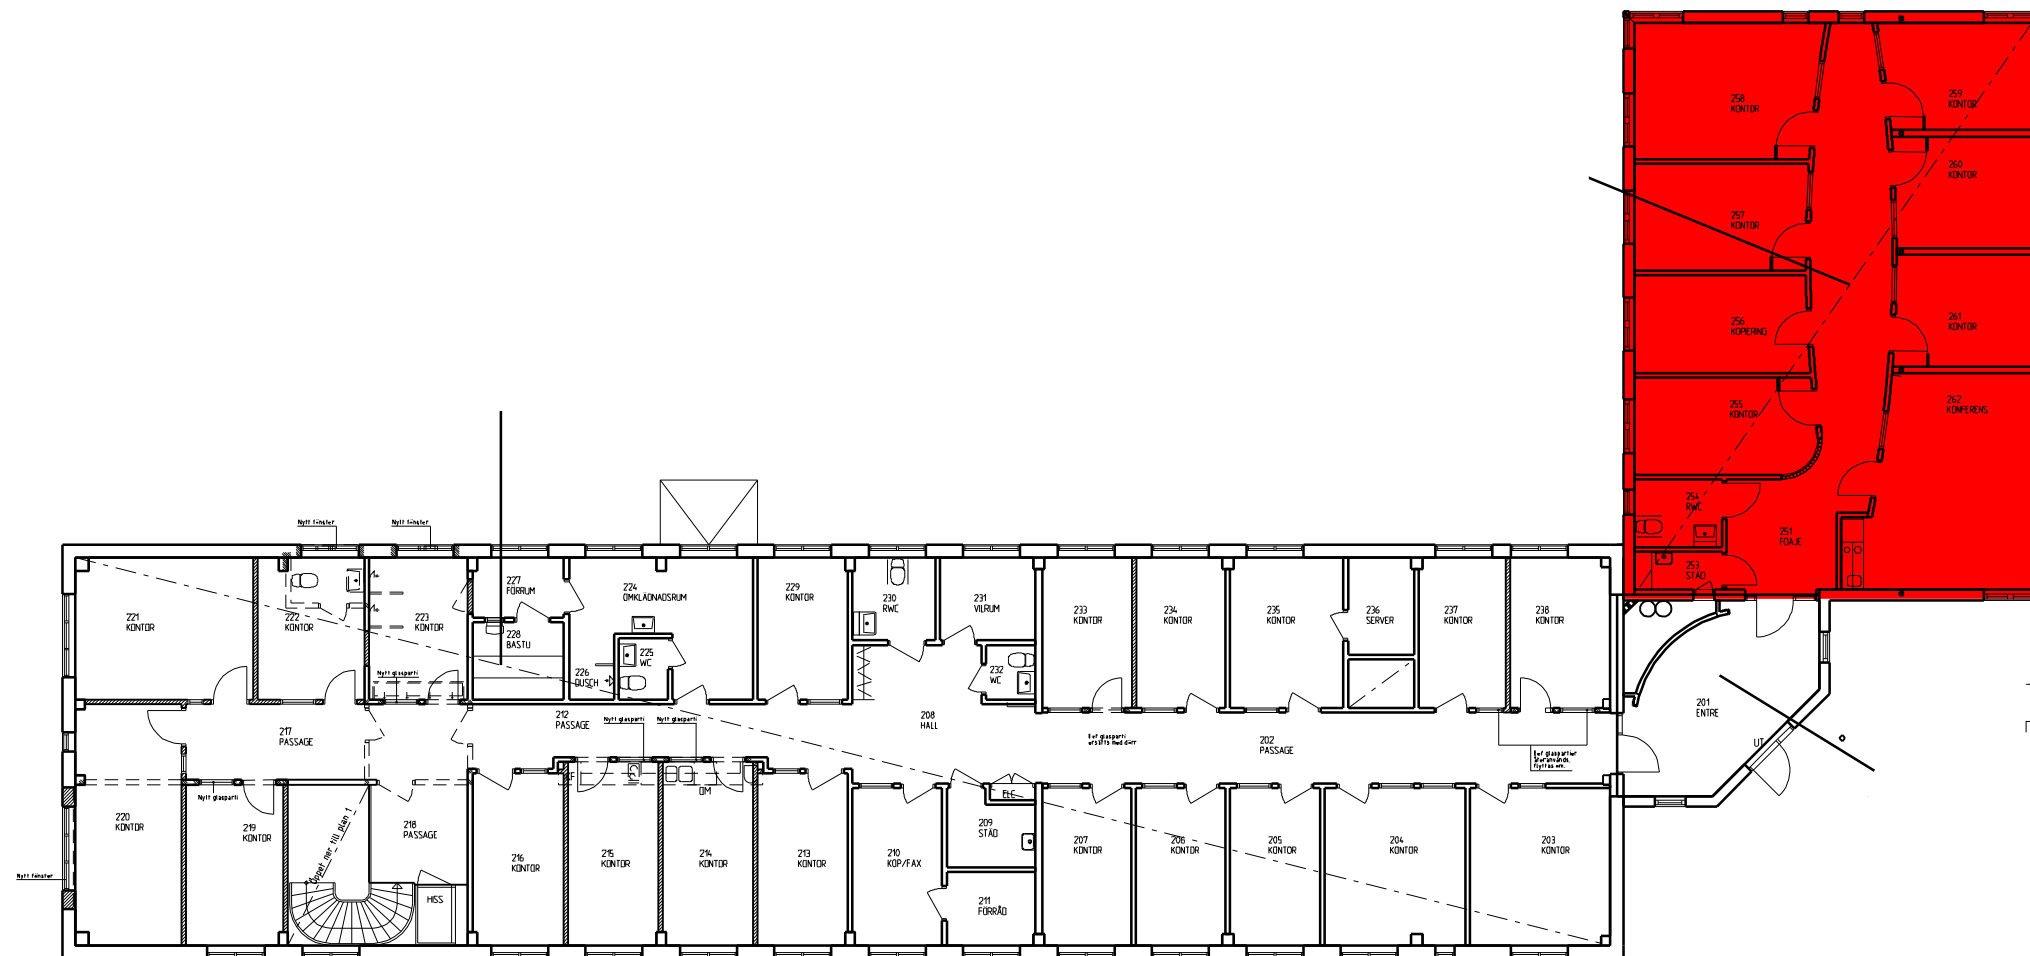

PLAN 2

Ber LOA byggnad
 Skogsstyrelsen
 Plan 2
 2006-02-13
 3210442000
 SWECO FFNS

Till övrigt utrymme har
 räknats rum 201