


Formvägen 10D, Våning 1

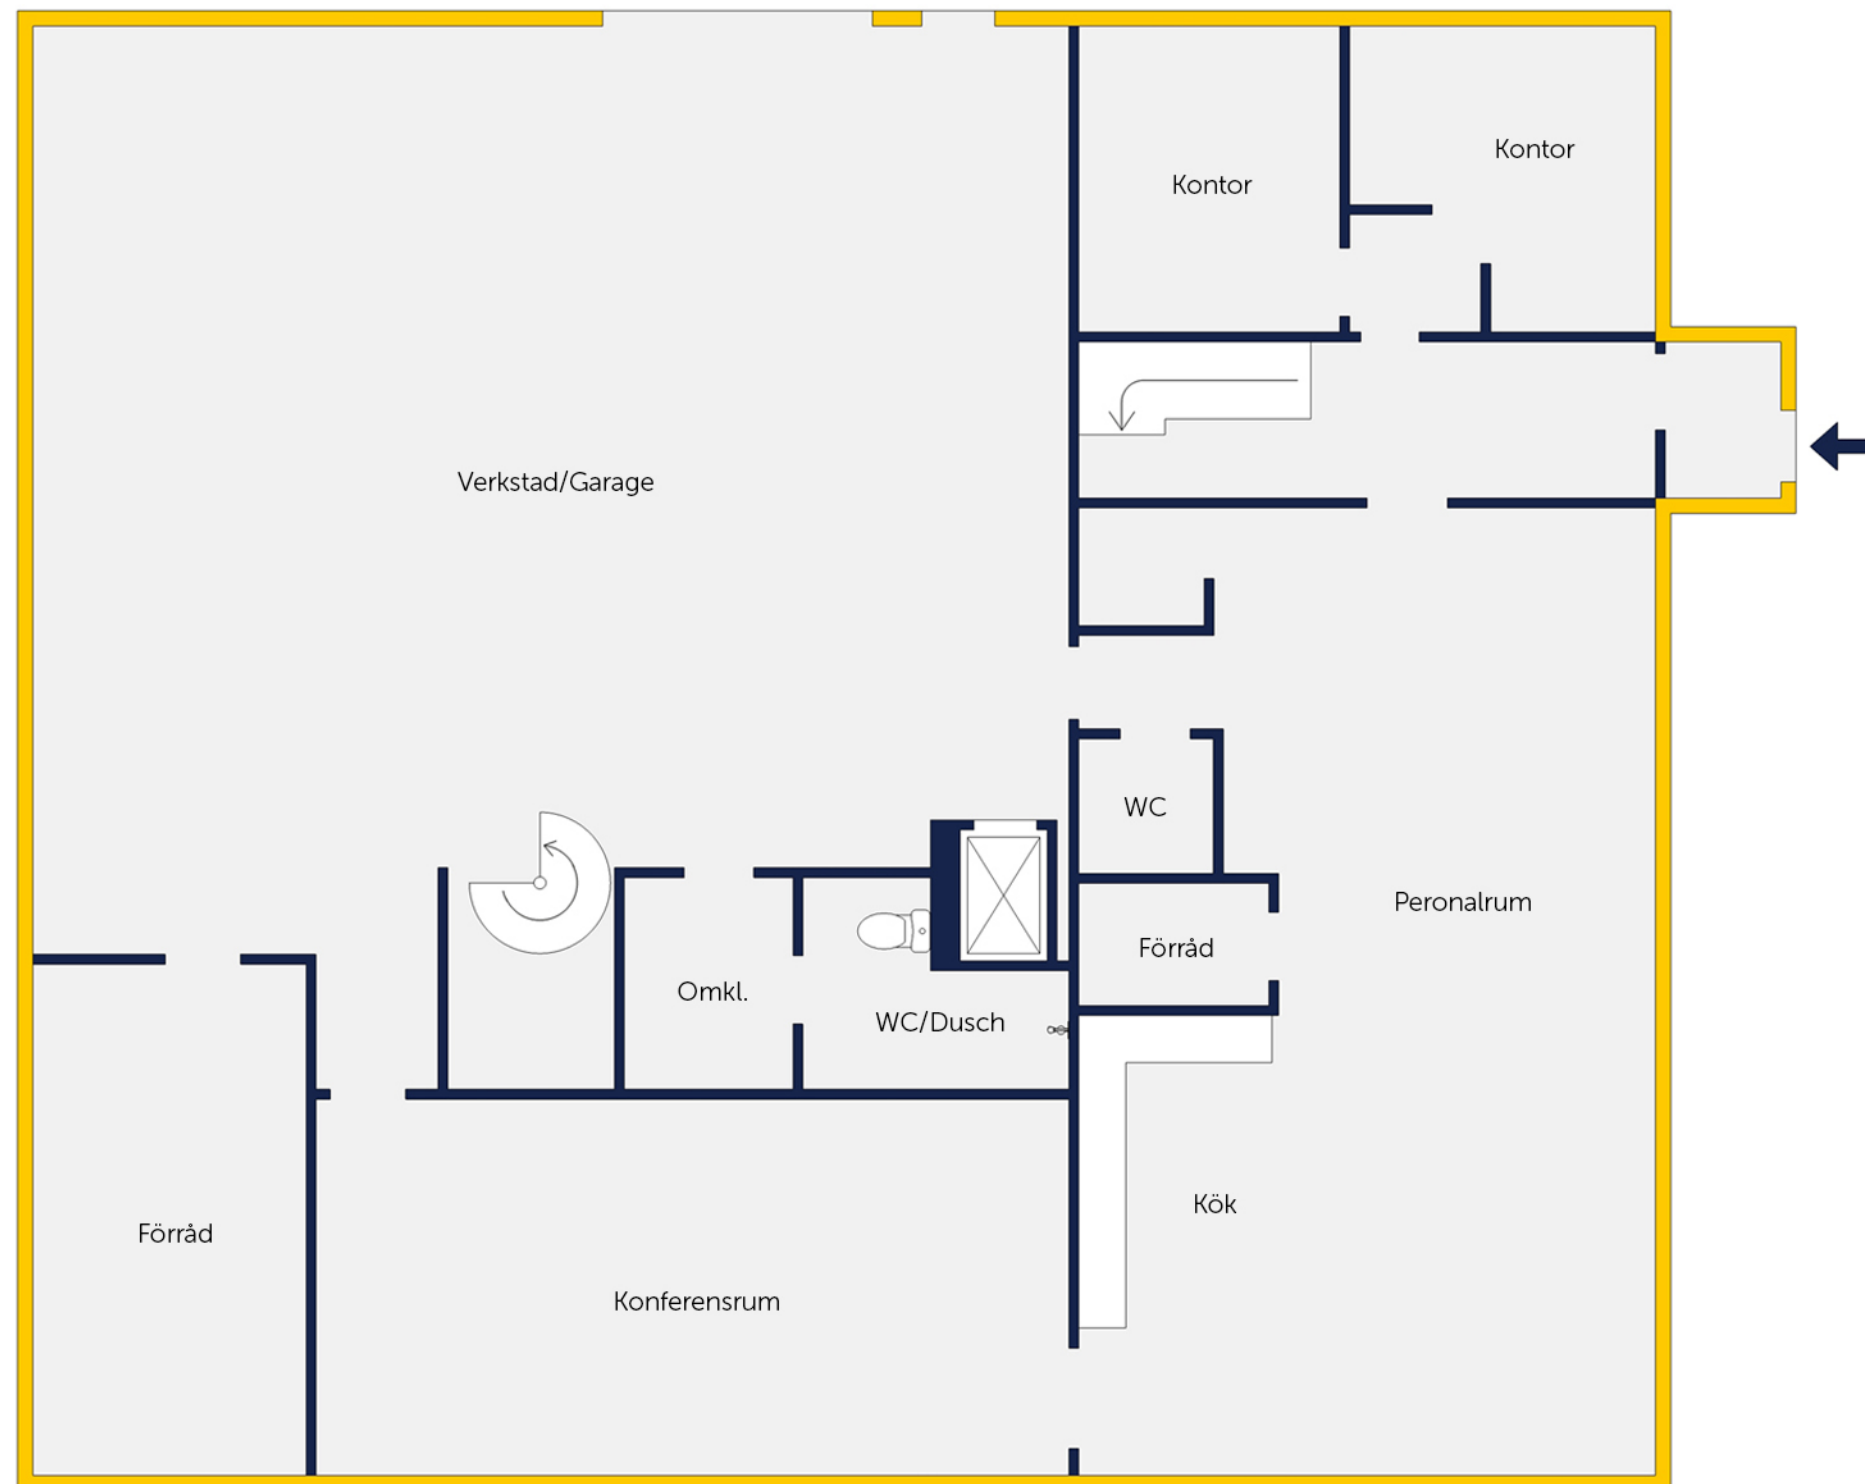

Med reservation för avvikelser, ej skalenlig