



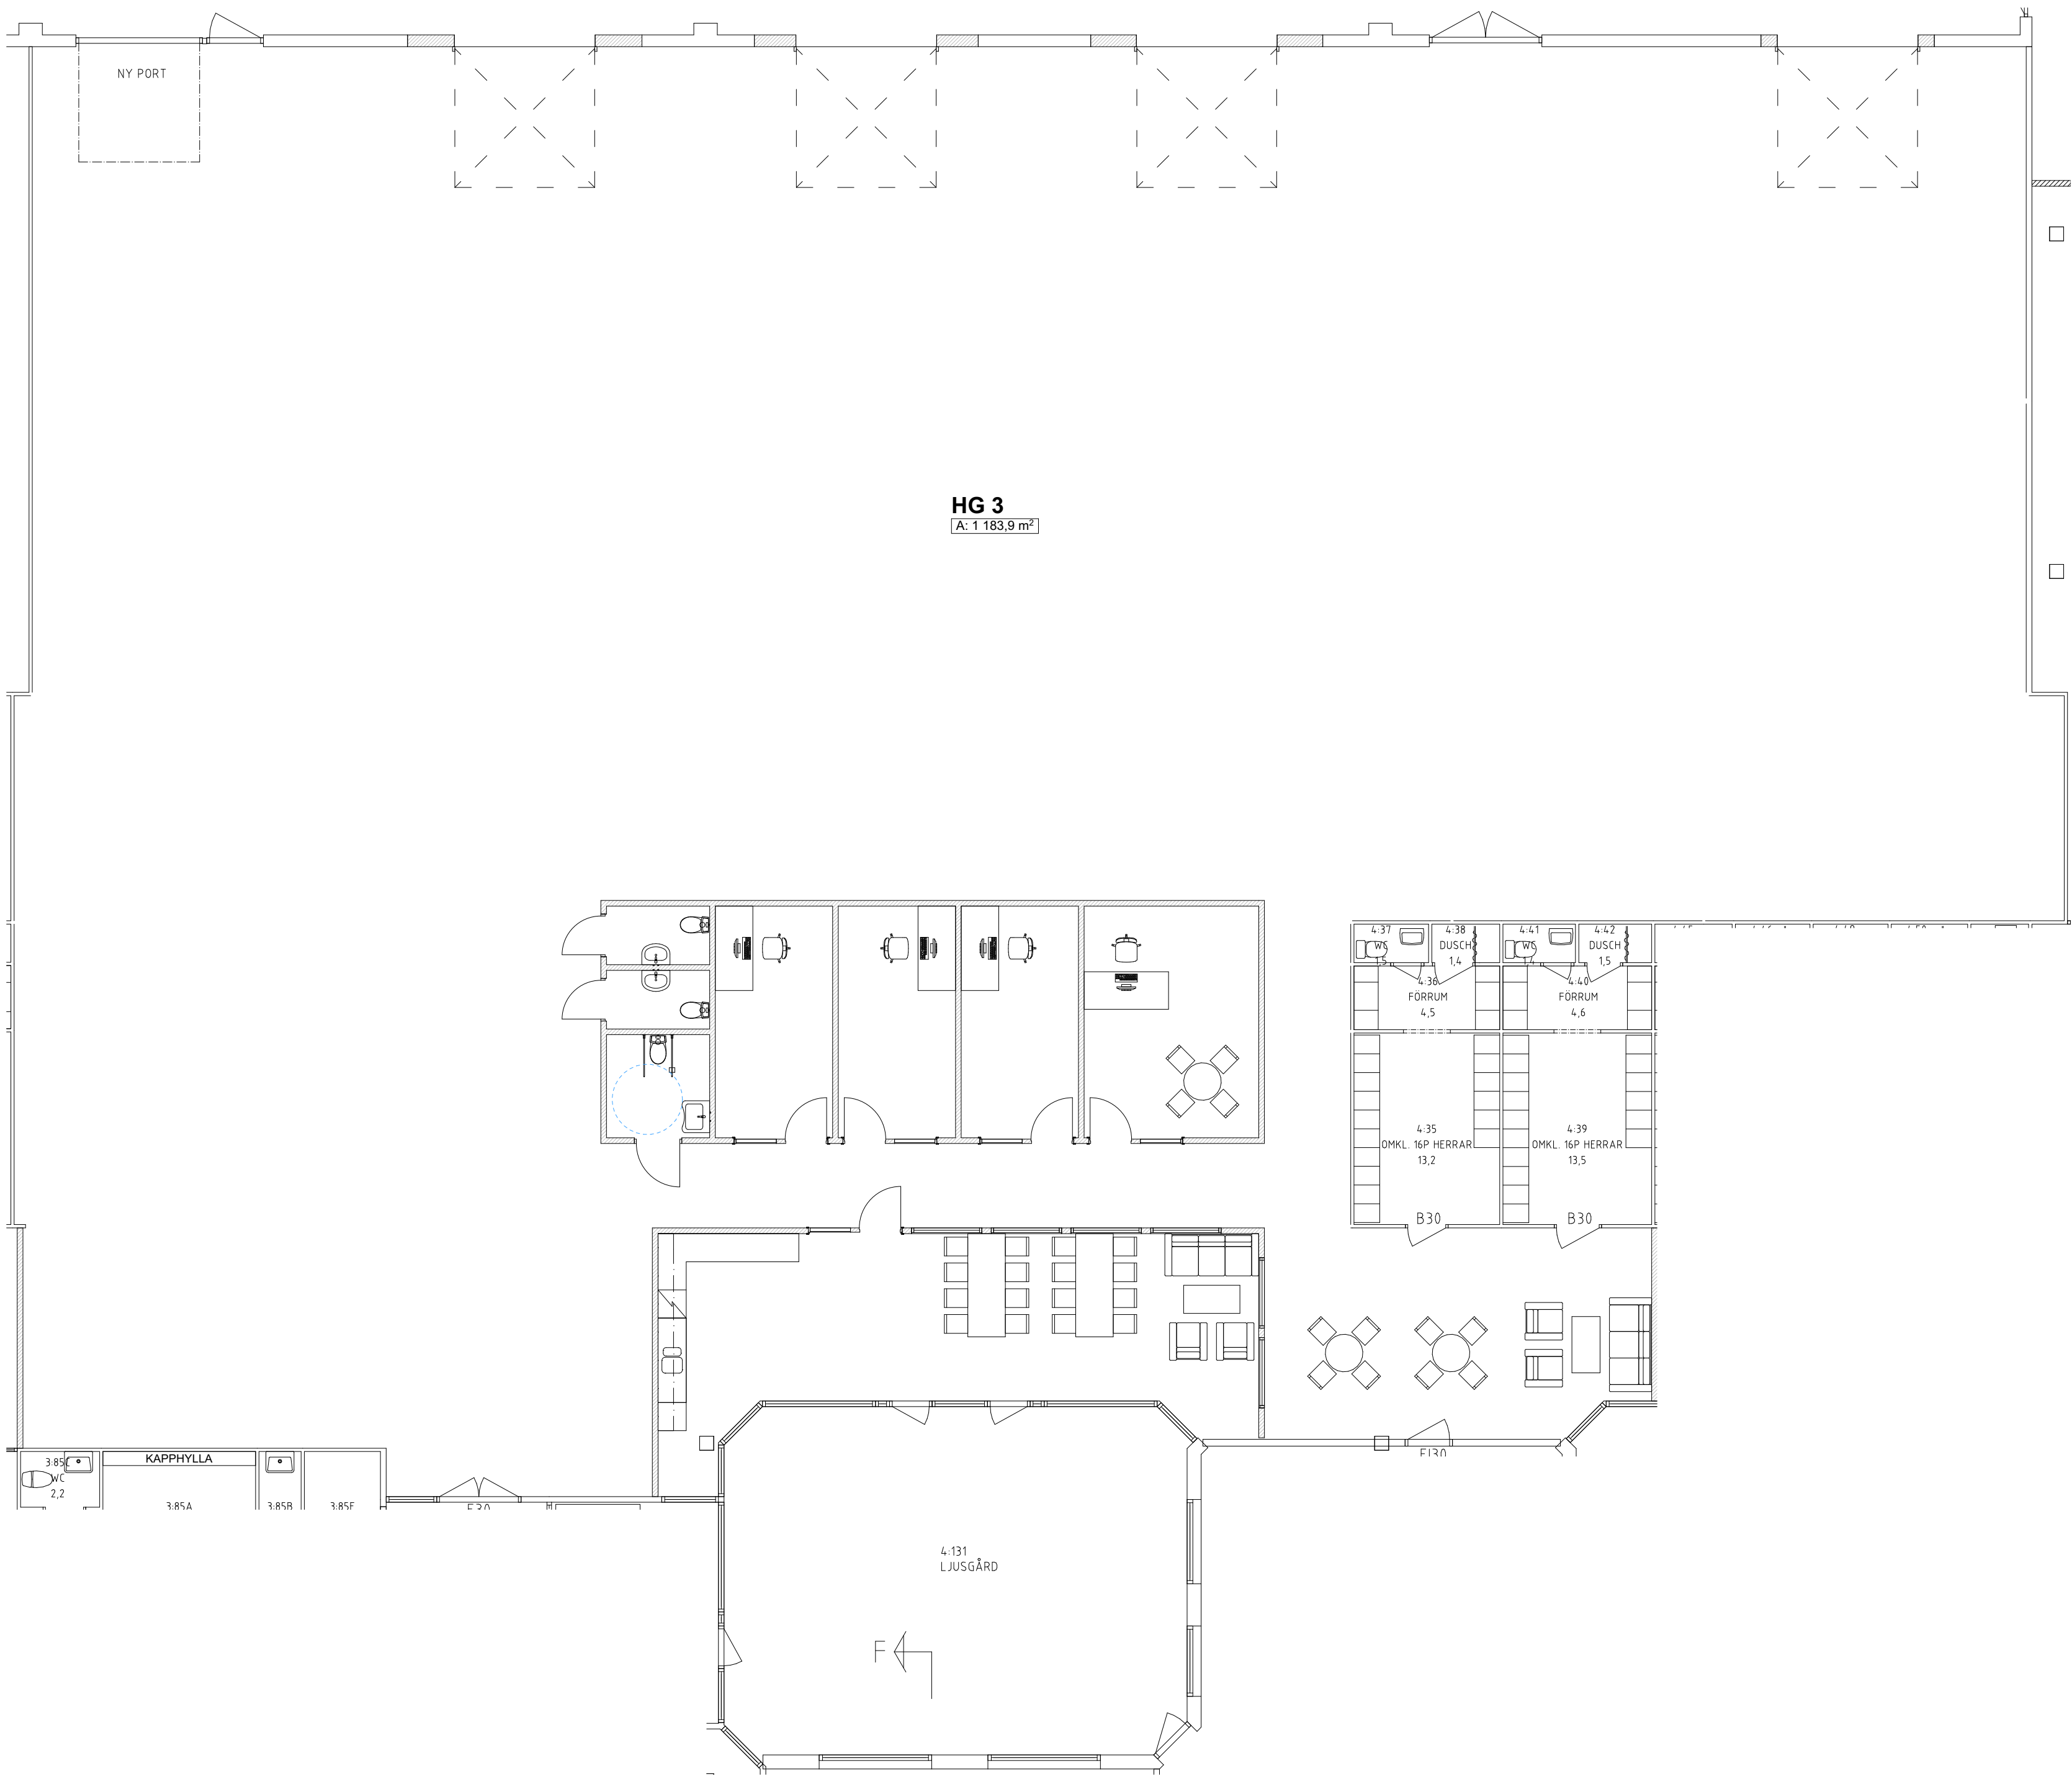

PLAN HG 3
1:100

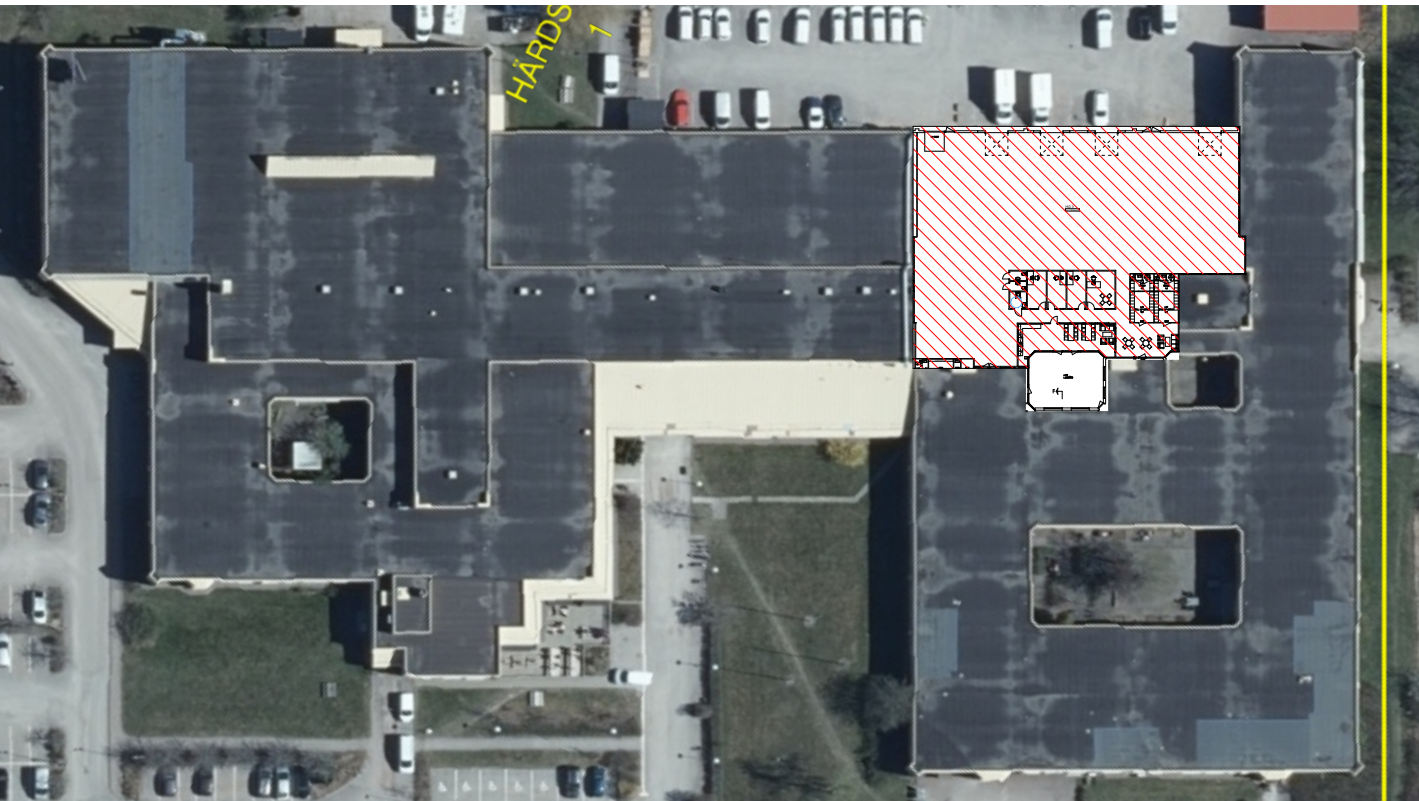

ORIENTERING
1:1000

BET	ÄNDRING AVSER		DATUM	Sign.
FÖRSLAGSHANDLING				
HÄRDSMIDET 1				
 				
A	CONSTRUCTION AND PROJECT MANAGEMENT AB			
UPPDRAG NR	RTAD AV	HANDLÄGGARE		
#P1n	JE	J ELIASSON		
DATUM	ANSVARIG			
2021-11-12	M CARLSSON			
LOKALANPASSNING HG 3 DEL AV MARKPLAN ORIENTERING				
SKALA A1 1:100, 1:1000	NUMMER A-03	BET		