



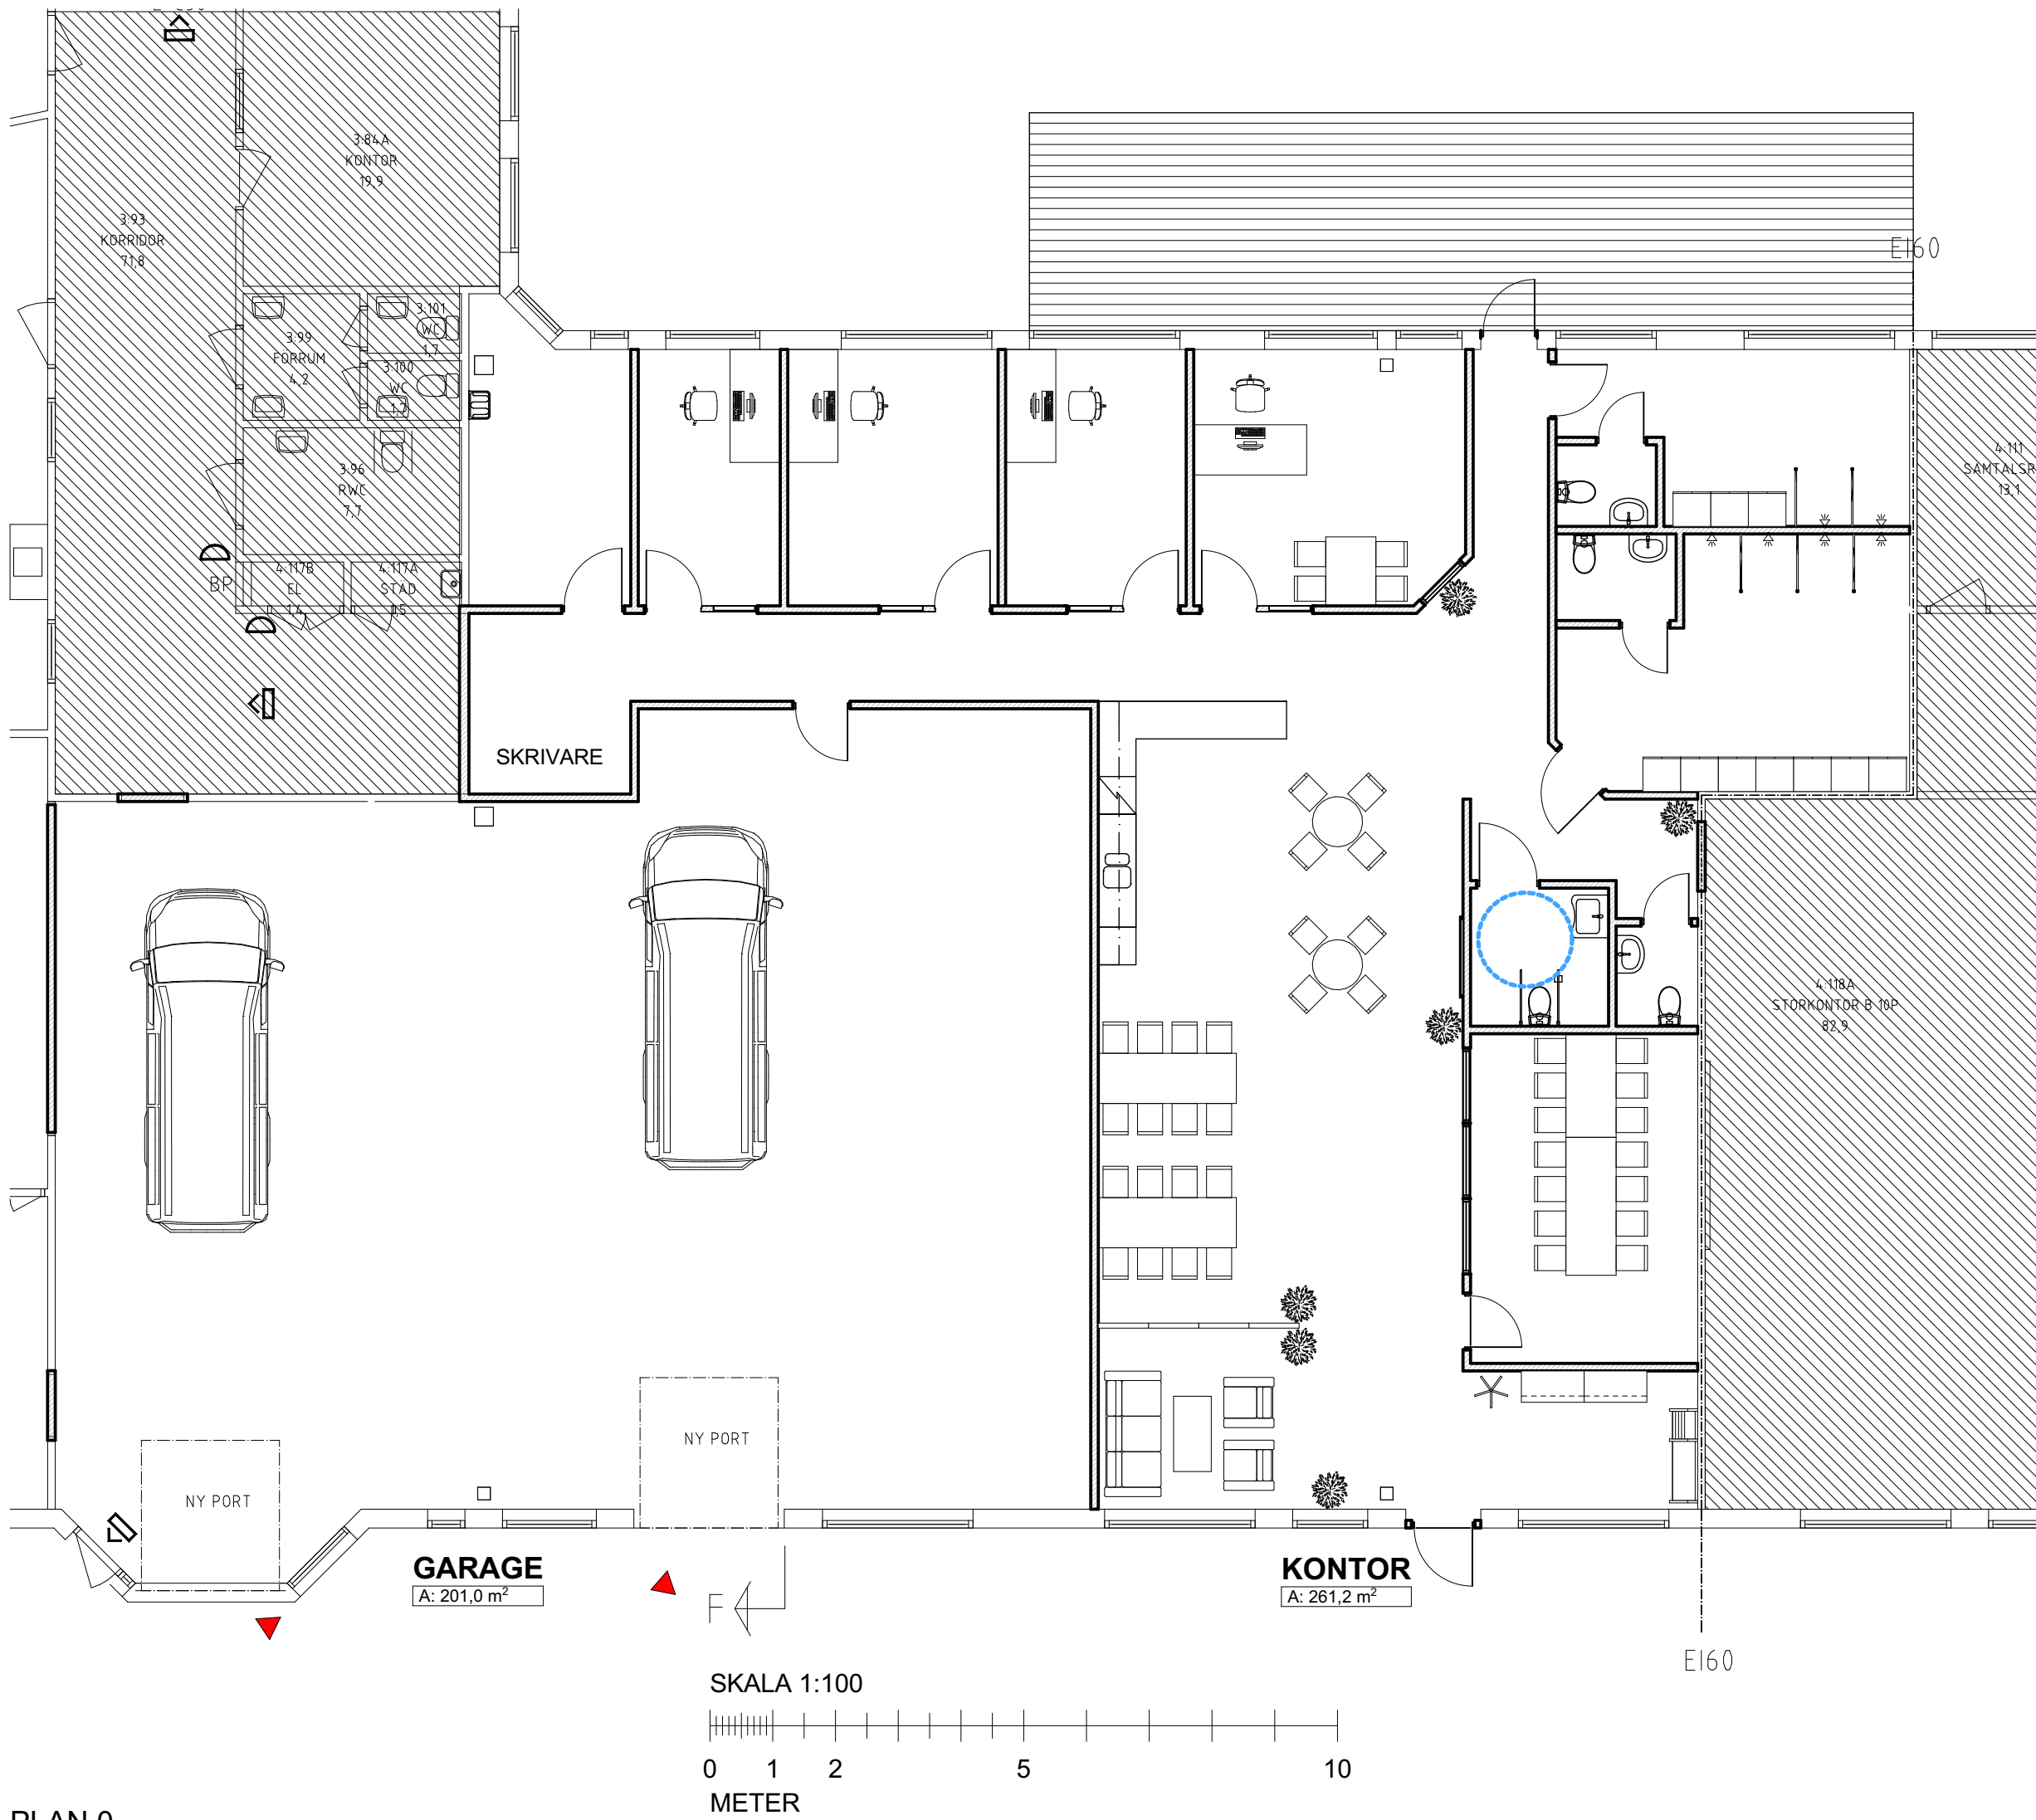

PLAN 0
1:100

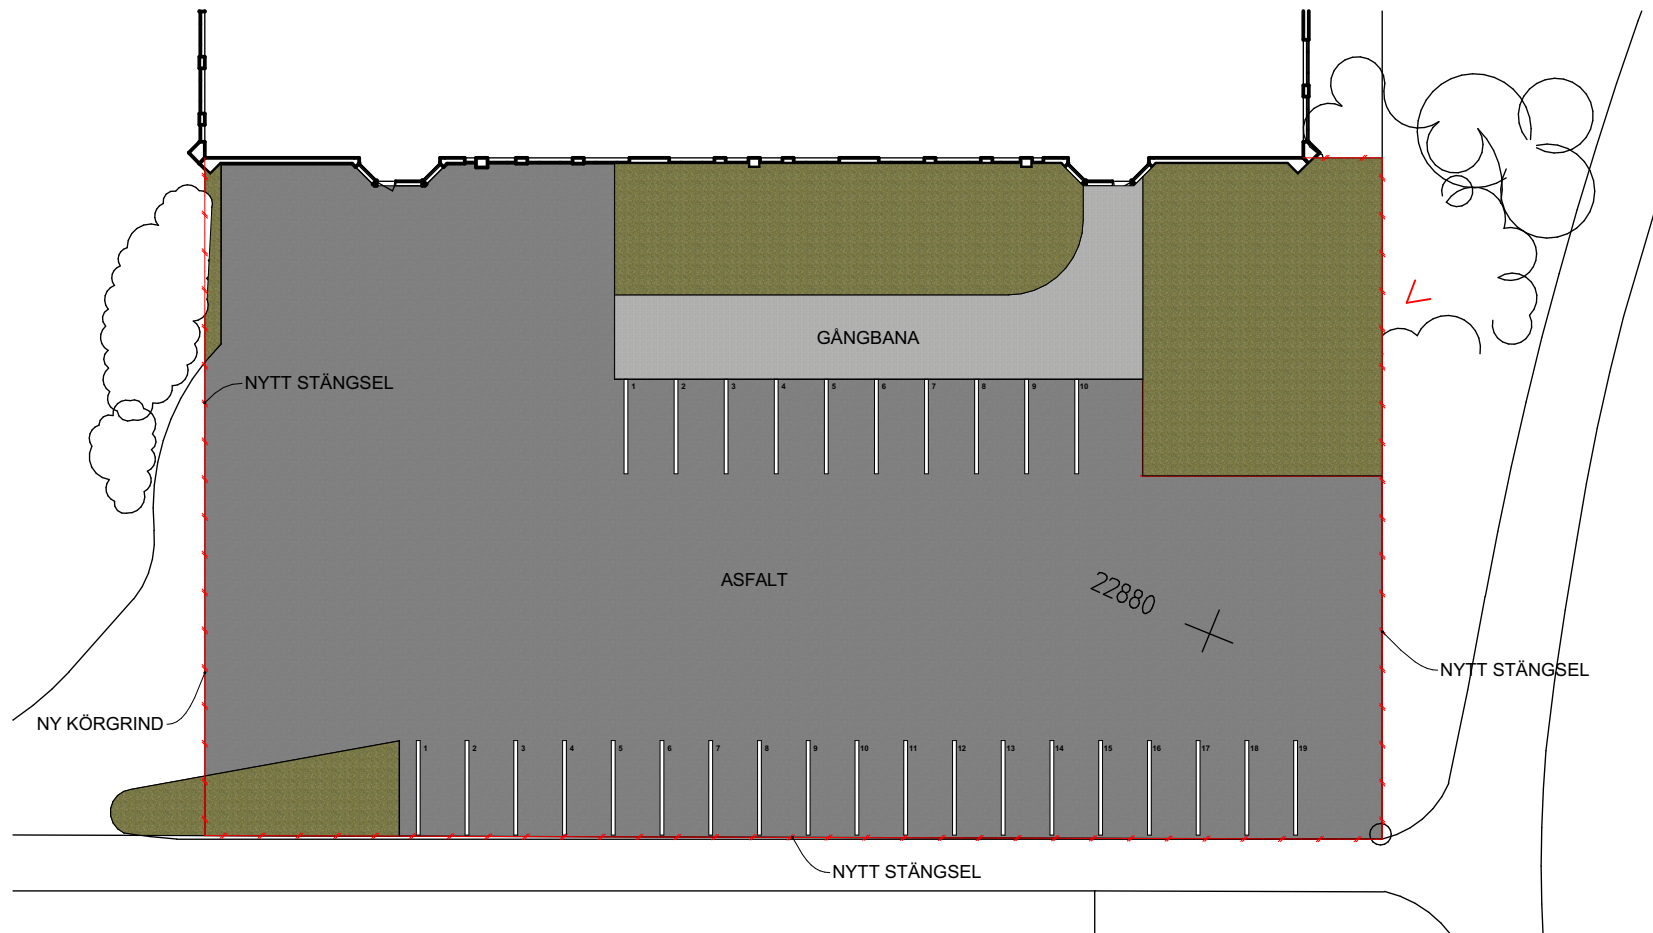

GÅRDSMILJÖ
1:400

BET	ÄNDRING AVSER		DATUM	Sign.
FÖRSLAGSHANDLING				
HÄRDSMIDET 1				
 				
A	CONSTRUCTION AND PROJECT MANAGEMENT AB			
UPPDRAG NR	RTAD AV	HANDLÄGGARE		
#P1n	JE	J ELIASSON		
DATUM	ANSVARIG			
2021-11-04	M CARLSSON			
LOKALANPASSNING DEL AV MARKPLAN GÅRDSMILJÖ				
SKALA A1 1:100, 1:400	NUMMER A-01			BET