



Huvudkontoret


Övre plan

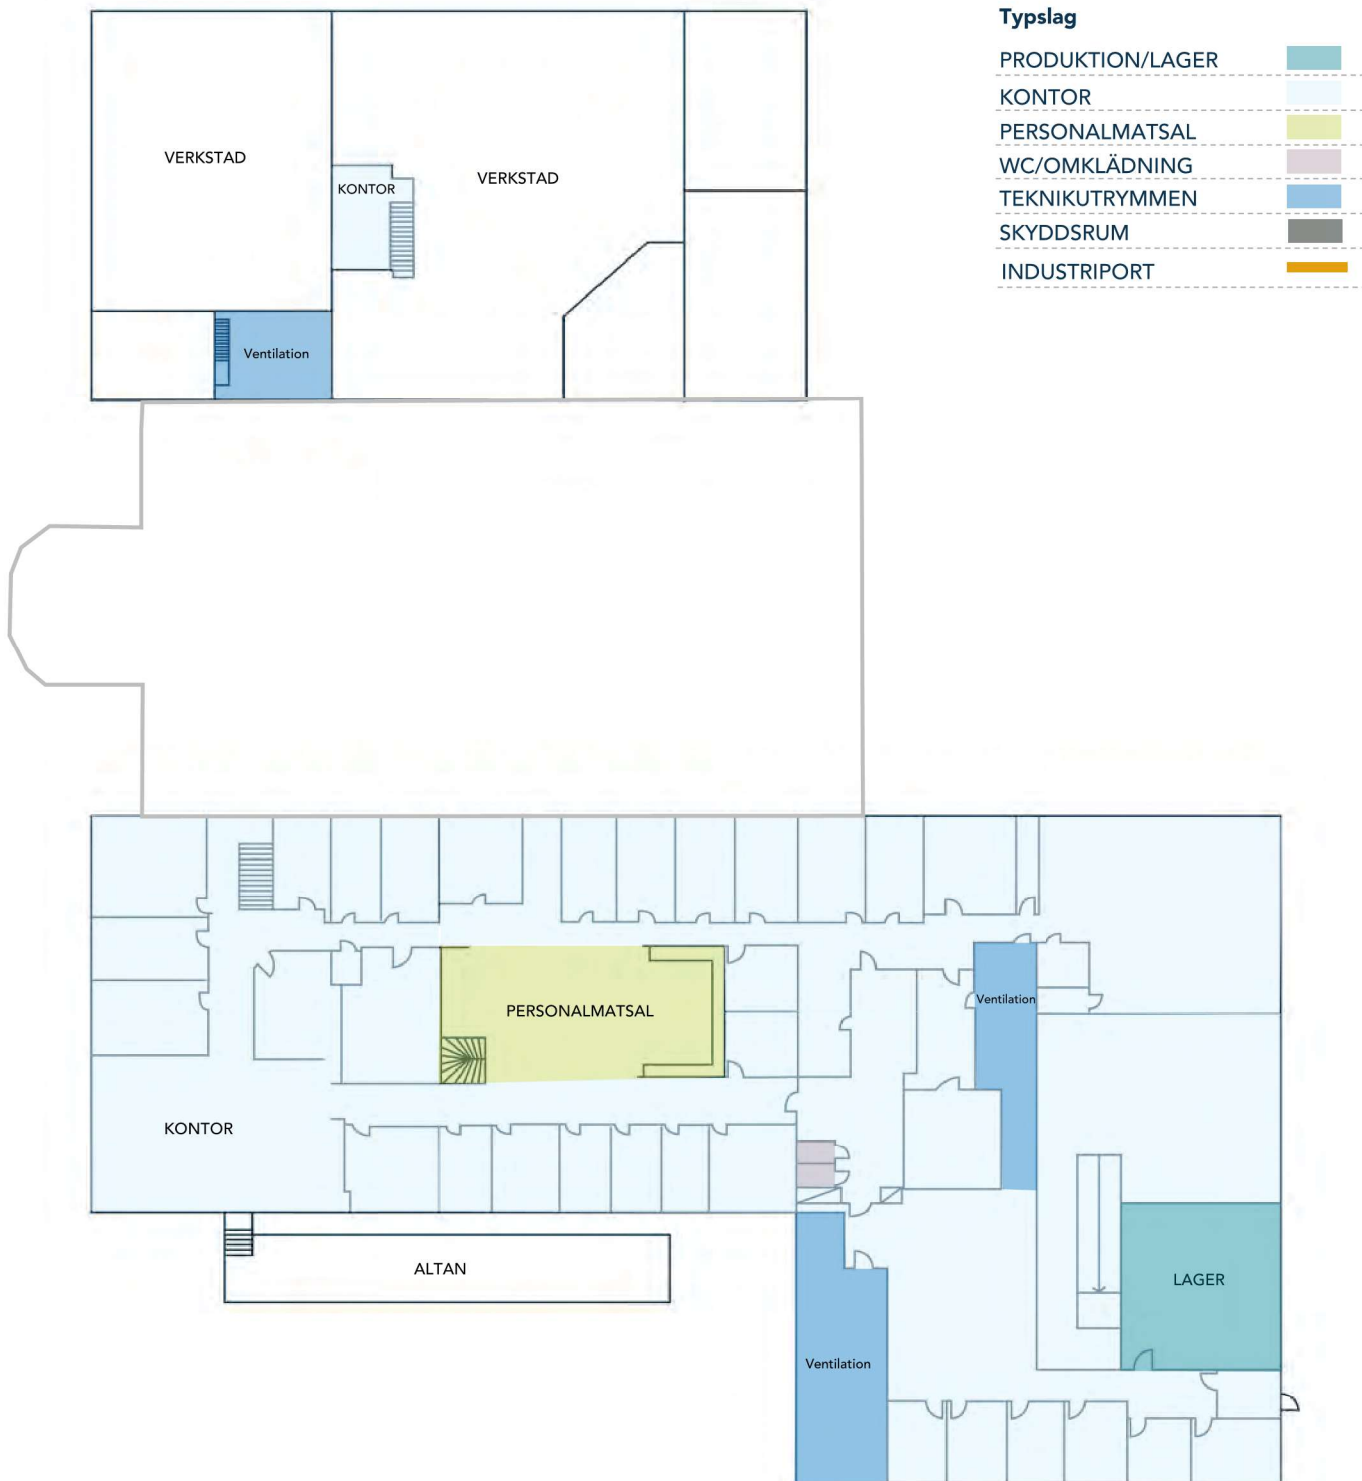

Markplan

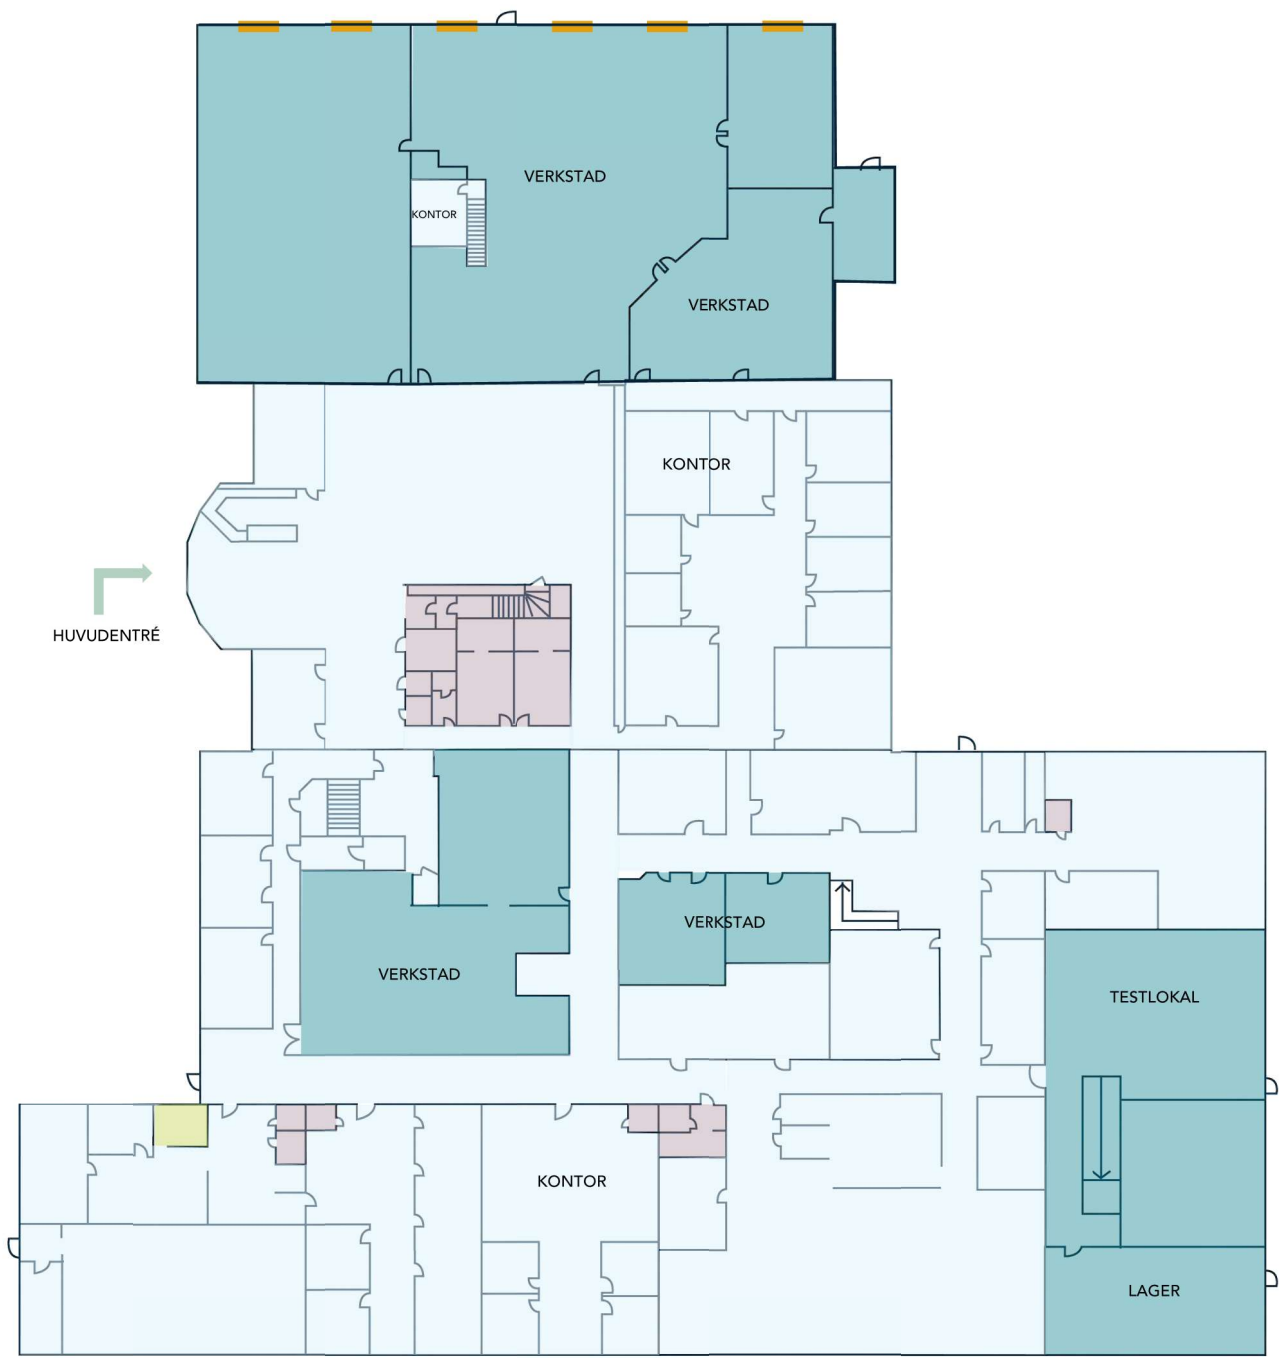

Källare

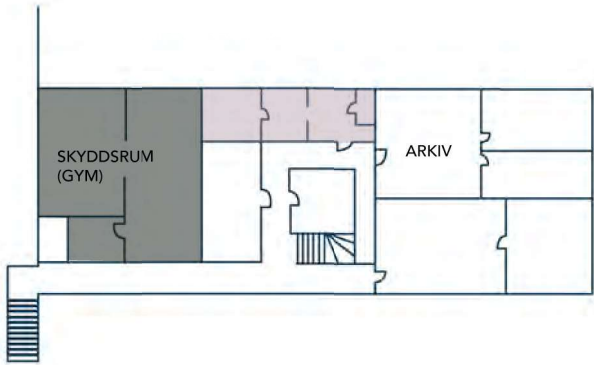

YTSPECIFIKATION

HYRESGÄST	TYPSLAG	AREA, m ²
	Kontor	3 755
	Produktion/lager	1 240
	Lager	315
	Kallager	350
Total uthyrbar area		5 660

! Vänligen notera att ritningarna inte är skalenliga utan endast illustrativa.