


153701

Ledig Lokal

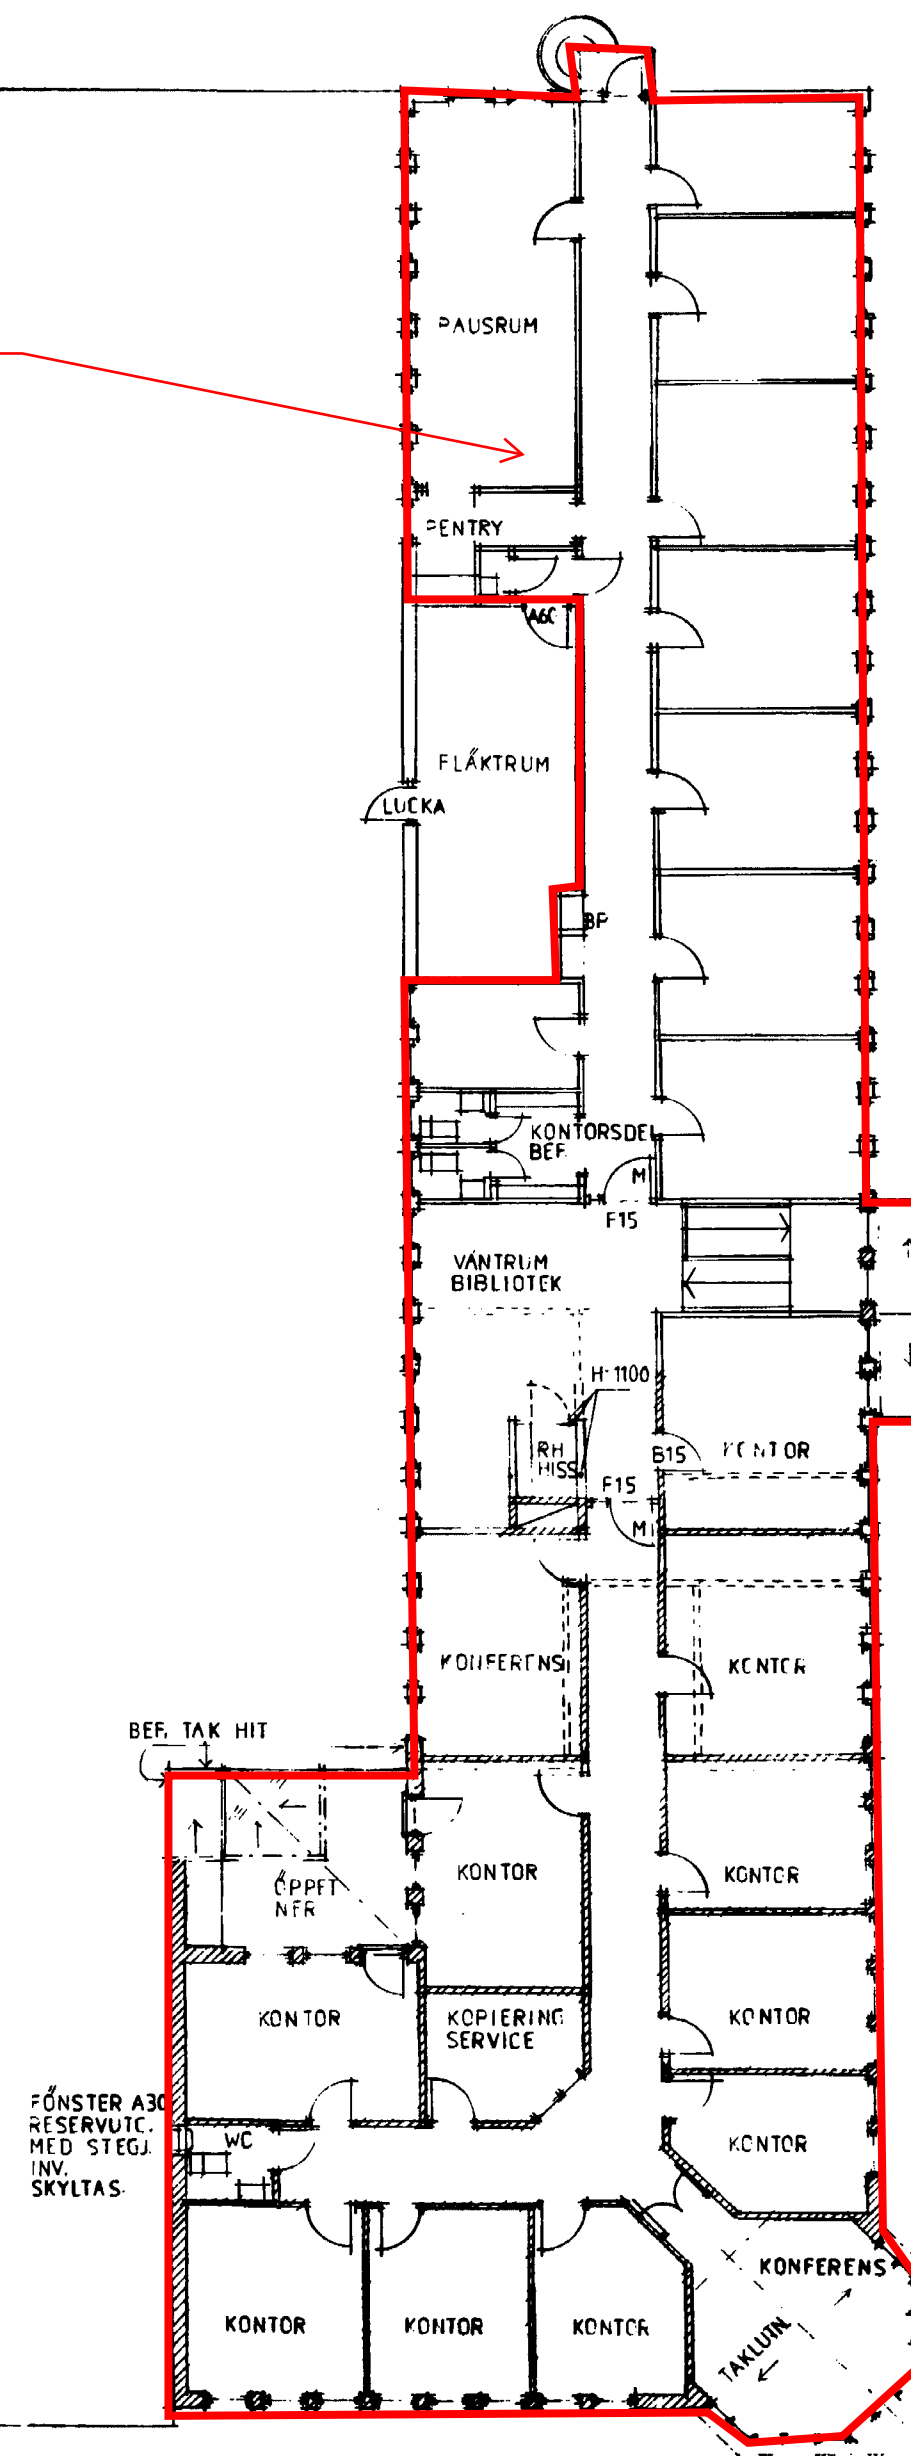

FALU KOMMUN
Byggnadsnämnden
0297/910517
Tillstånd beaktat enligt
Bygglagen 1986:10

GODKÄNNES

2015-10-19

BYGGLOVSÖRNING

HUS & PLAN
arkitekterna

A HÖRNAN TRAPPA 1910515

REV. ANT. REVIDERINGSÄMBETEN SIGN. DATUM

BPA FALUN TILLBYGGNAD
FALUN KV INGÄRVS SHYREN
VÅN. 1 TR.

DATUM 910403 SKALA 1:100 RITNING 00:14 REV. A

24

A1

16

A2

A3

A4

153401

ARKIVA

950306

A4

A3

A2

16

A1

24