



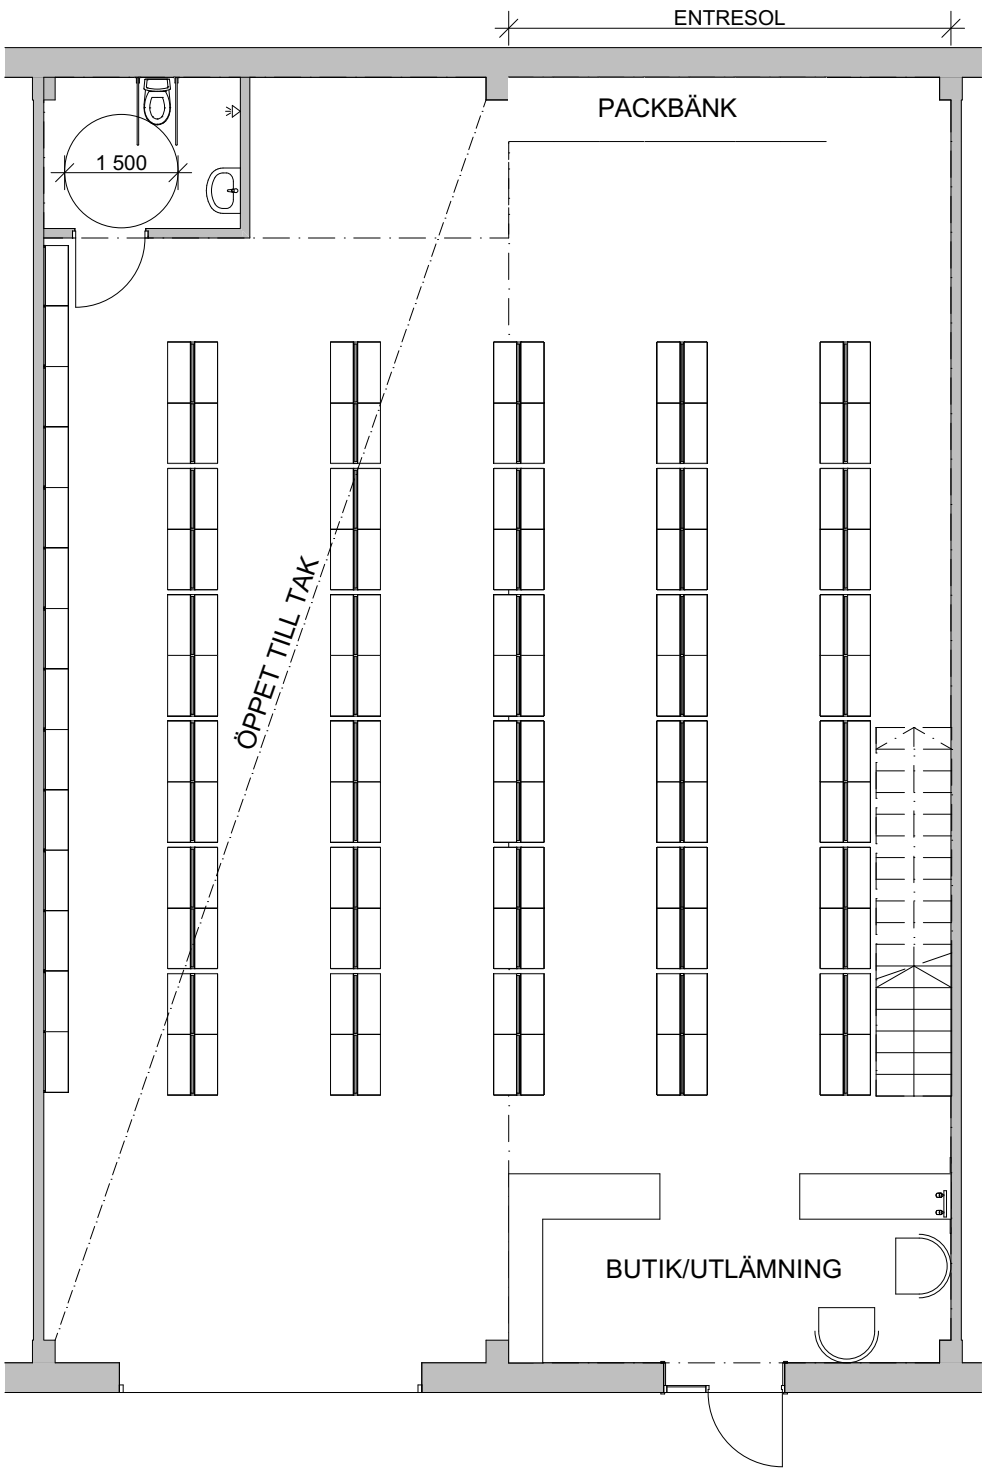

Plan 0
1:100

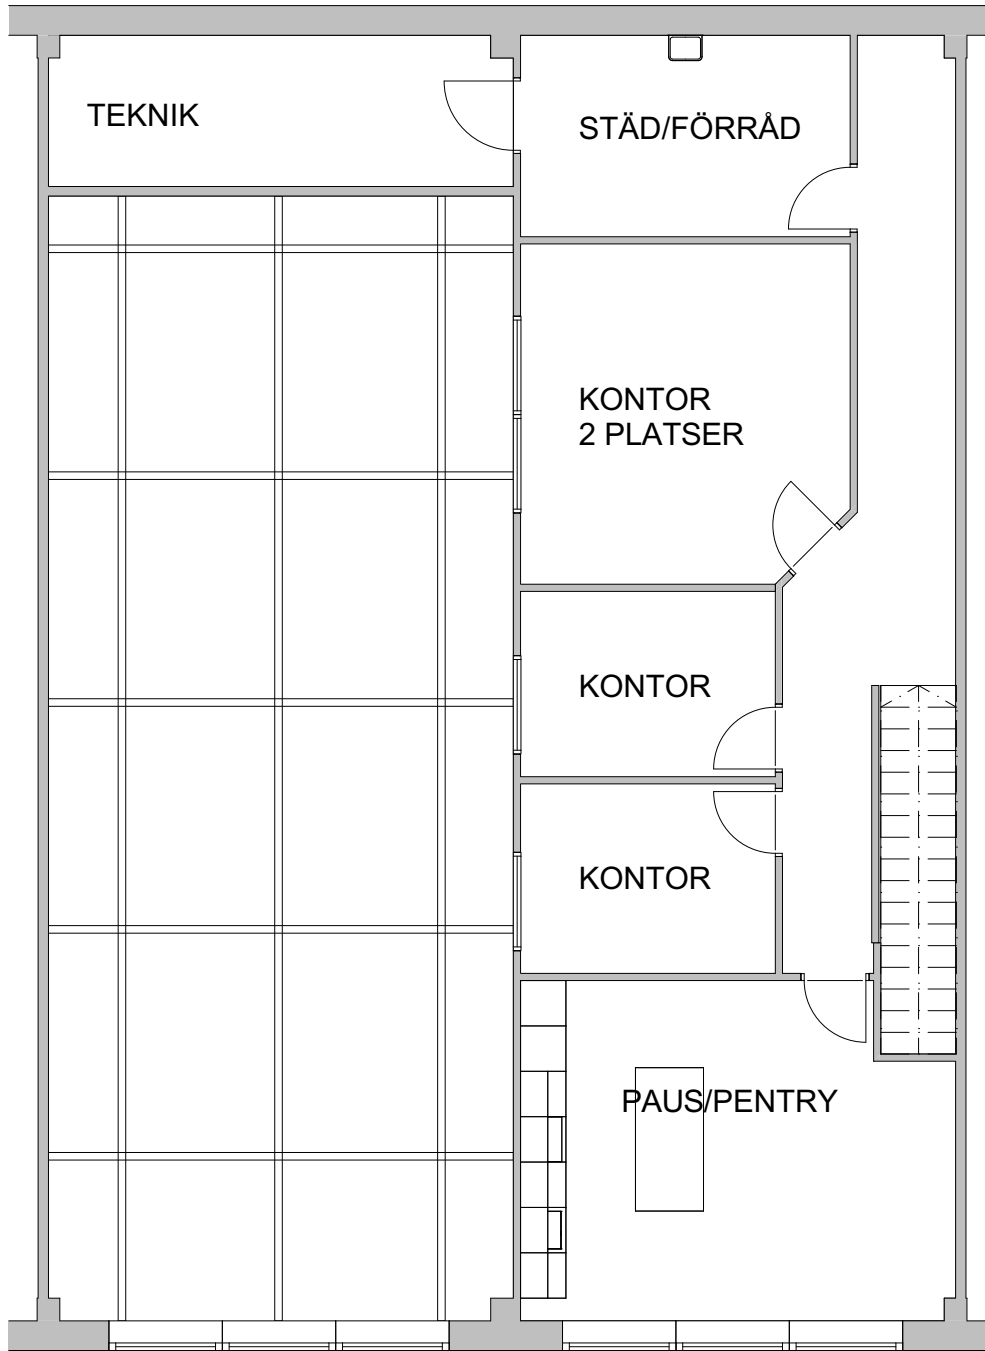

Plan 1
1:100

FÖRKLARINGAR

HÄNVISNINGAR

FÖRESKRIFTER

B	REV TEKNIKUM	2018-11-30	JE
A	ÄNDRAD PLANLÖSNING	2018-11-29	JE
BET	ÄNDRING AVSER	DATUM	Sign.

FÖRSLAGSHANDLING

VANDRINGSMANNEN 3



A	CAP MGMT		
UPPDRAG NR	RITAD AV	HANDLÄGGARE	
#Pln	JE	JOCKE ELIASSON	
DATUM	ANSVARIG		
2018-11-29	ADDE ANDERSSON / NP3 FASTIGHETER		

SKALA	NUMMER	BET
1:100	A-40-1-100	B