



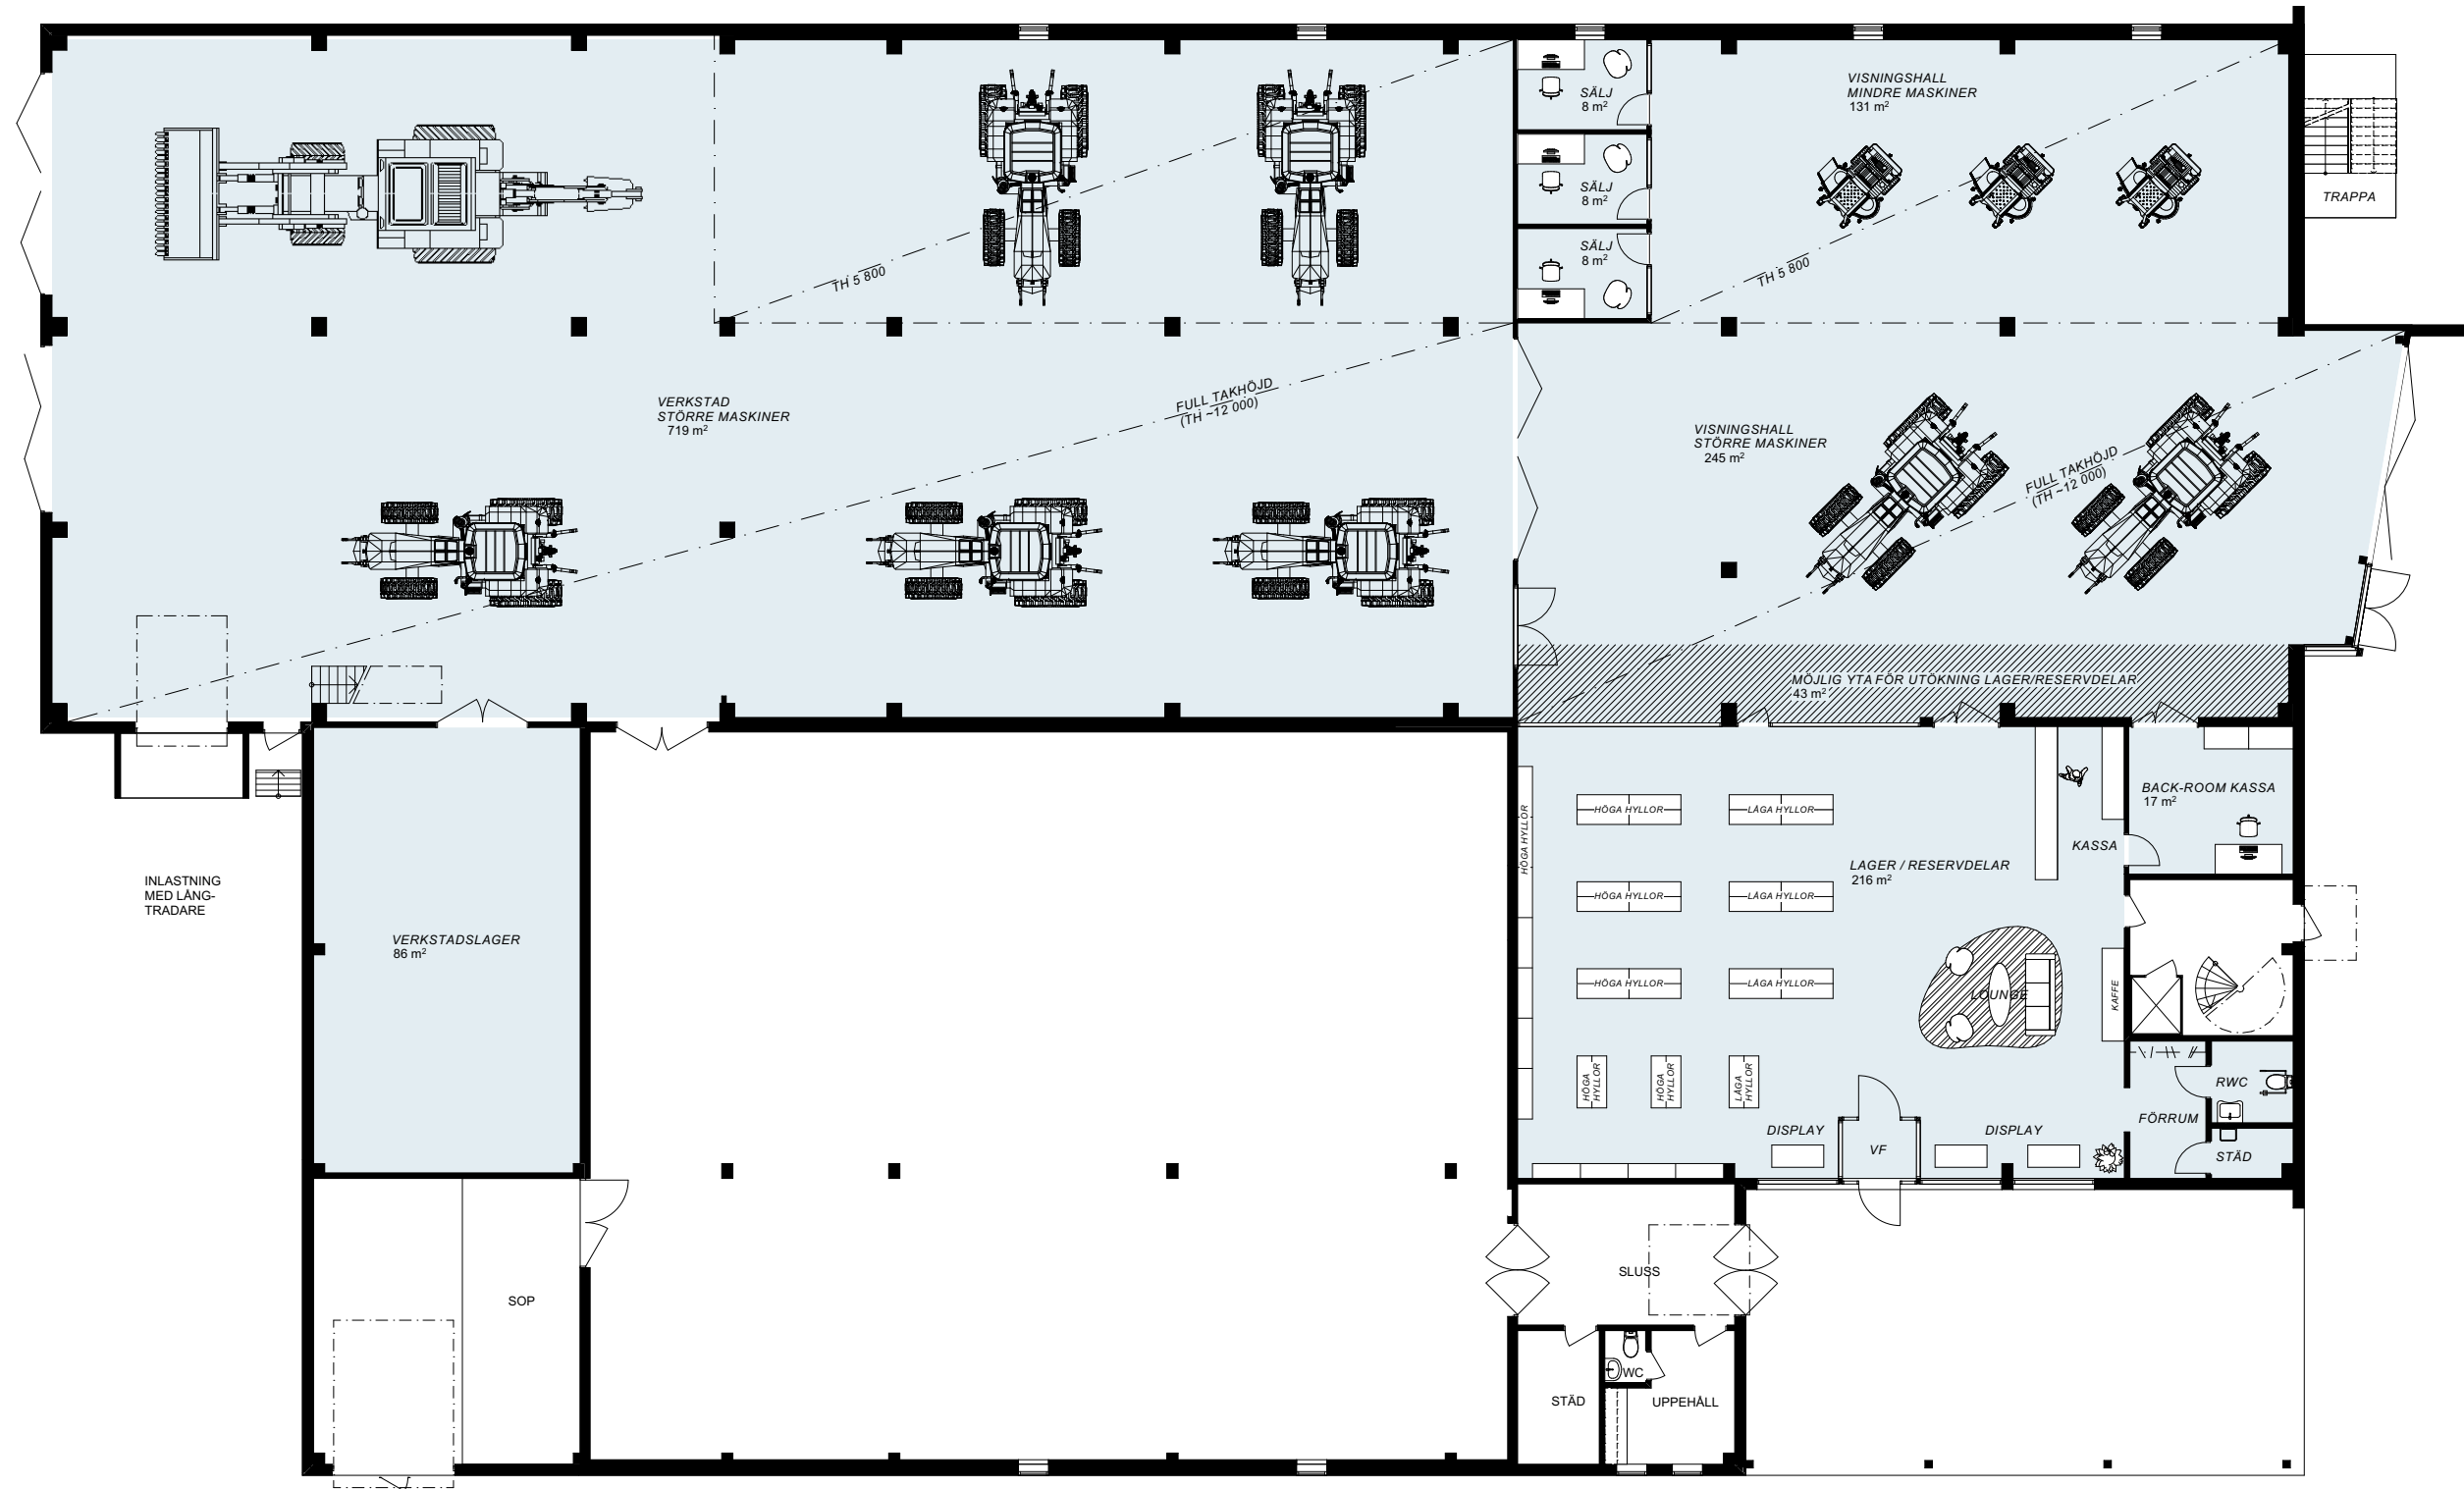

PLAN 1

SKALA 1:200

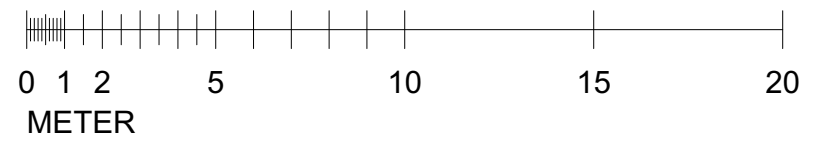

PROJ. 2024-09-17 13:46
C:\Users\jost\OneDrive\Arbetsmapor\Motorsågen 3\101 CAD\04
PROJEKTERING\Motorsågen 3_101



NP3
Fastigheter


MOTORSÅGEN 3 PLANLÖSNING

IDÉSKISS
2024-09-17

Gisteråsjöstrand
Arkitektur AB


Akademigatan 4F
831 40 Östersund
063-57 00 90
www.gisterasjostrand.se





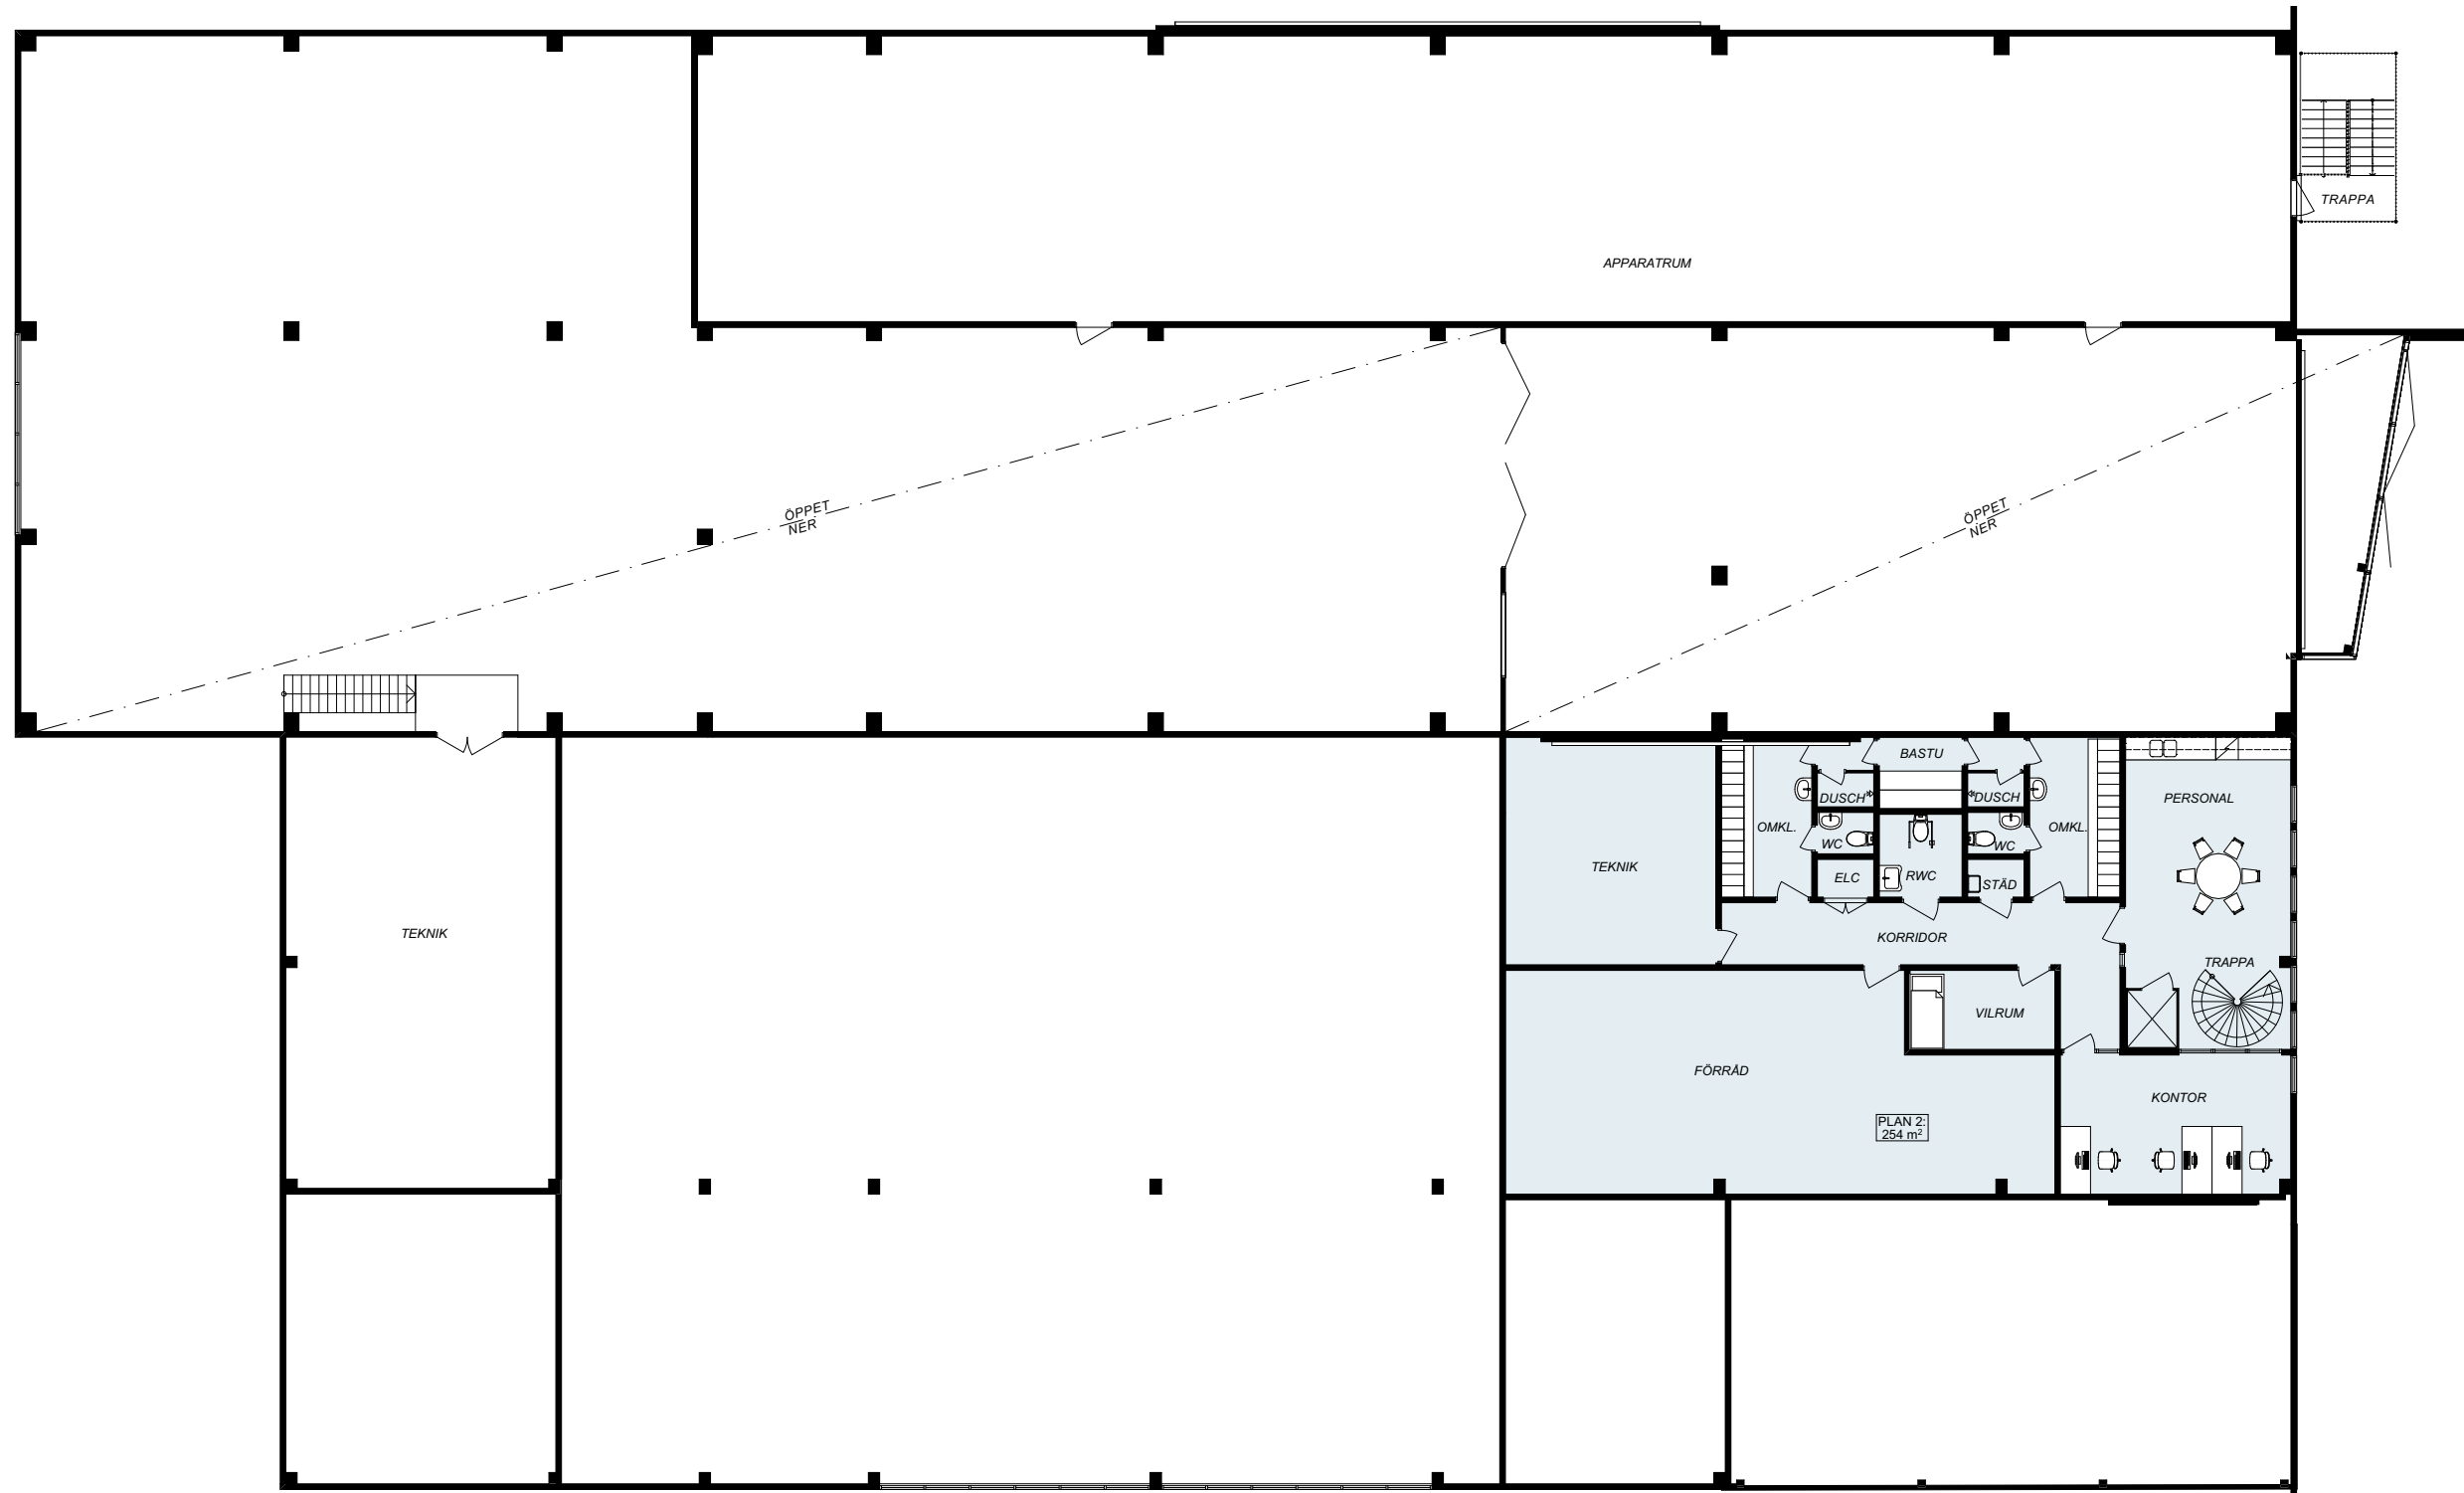


PLAN 2


SKALA 1:200

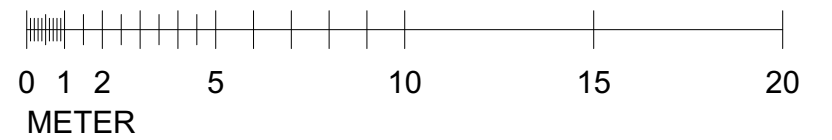

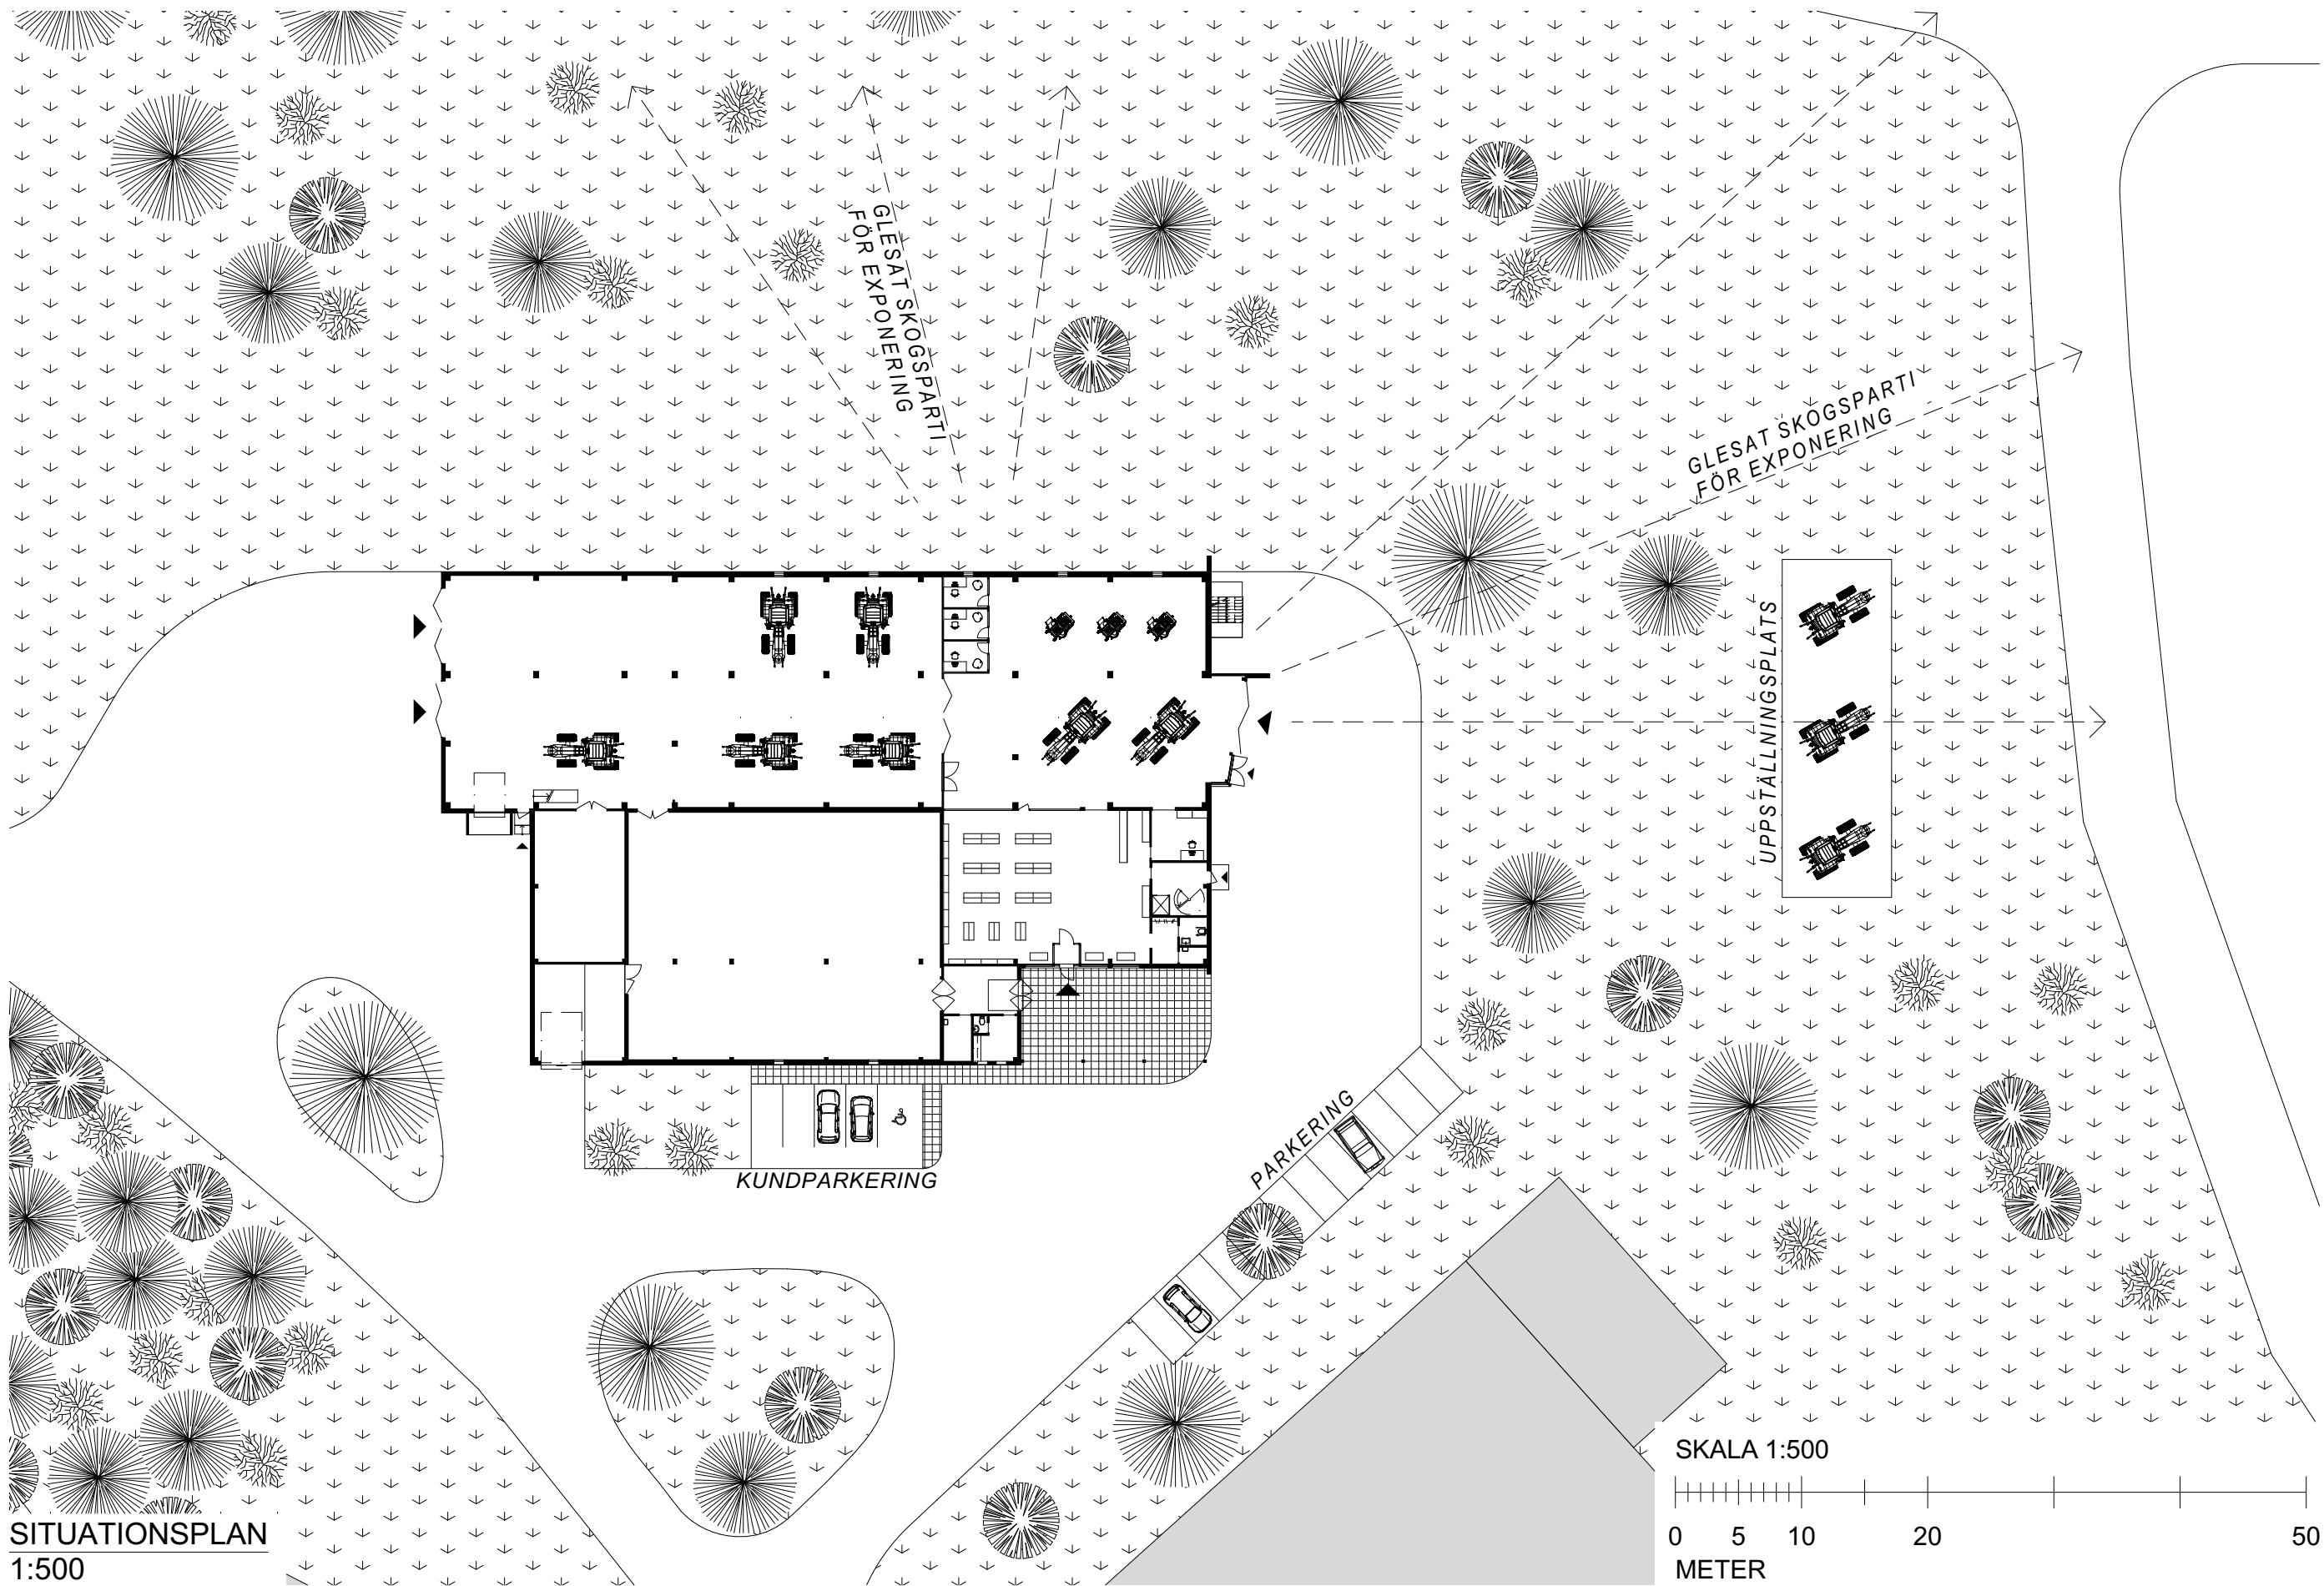

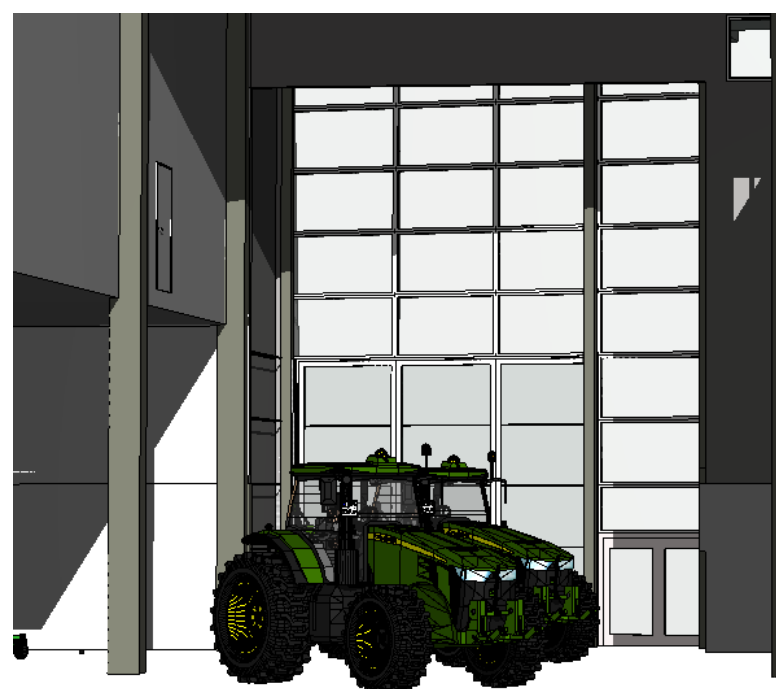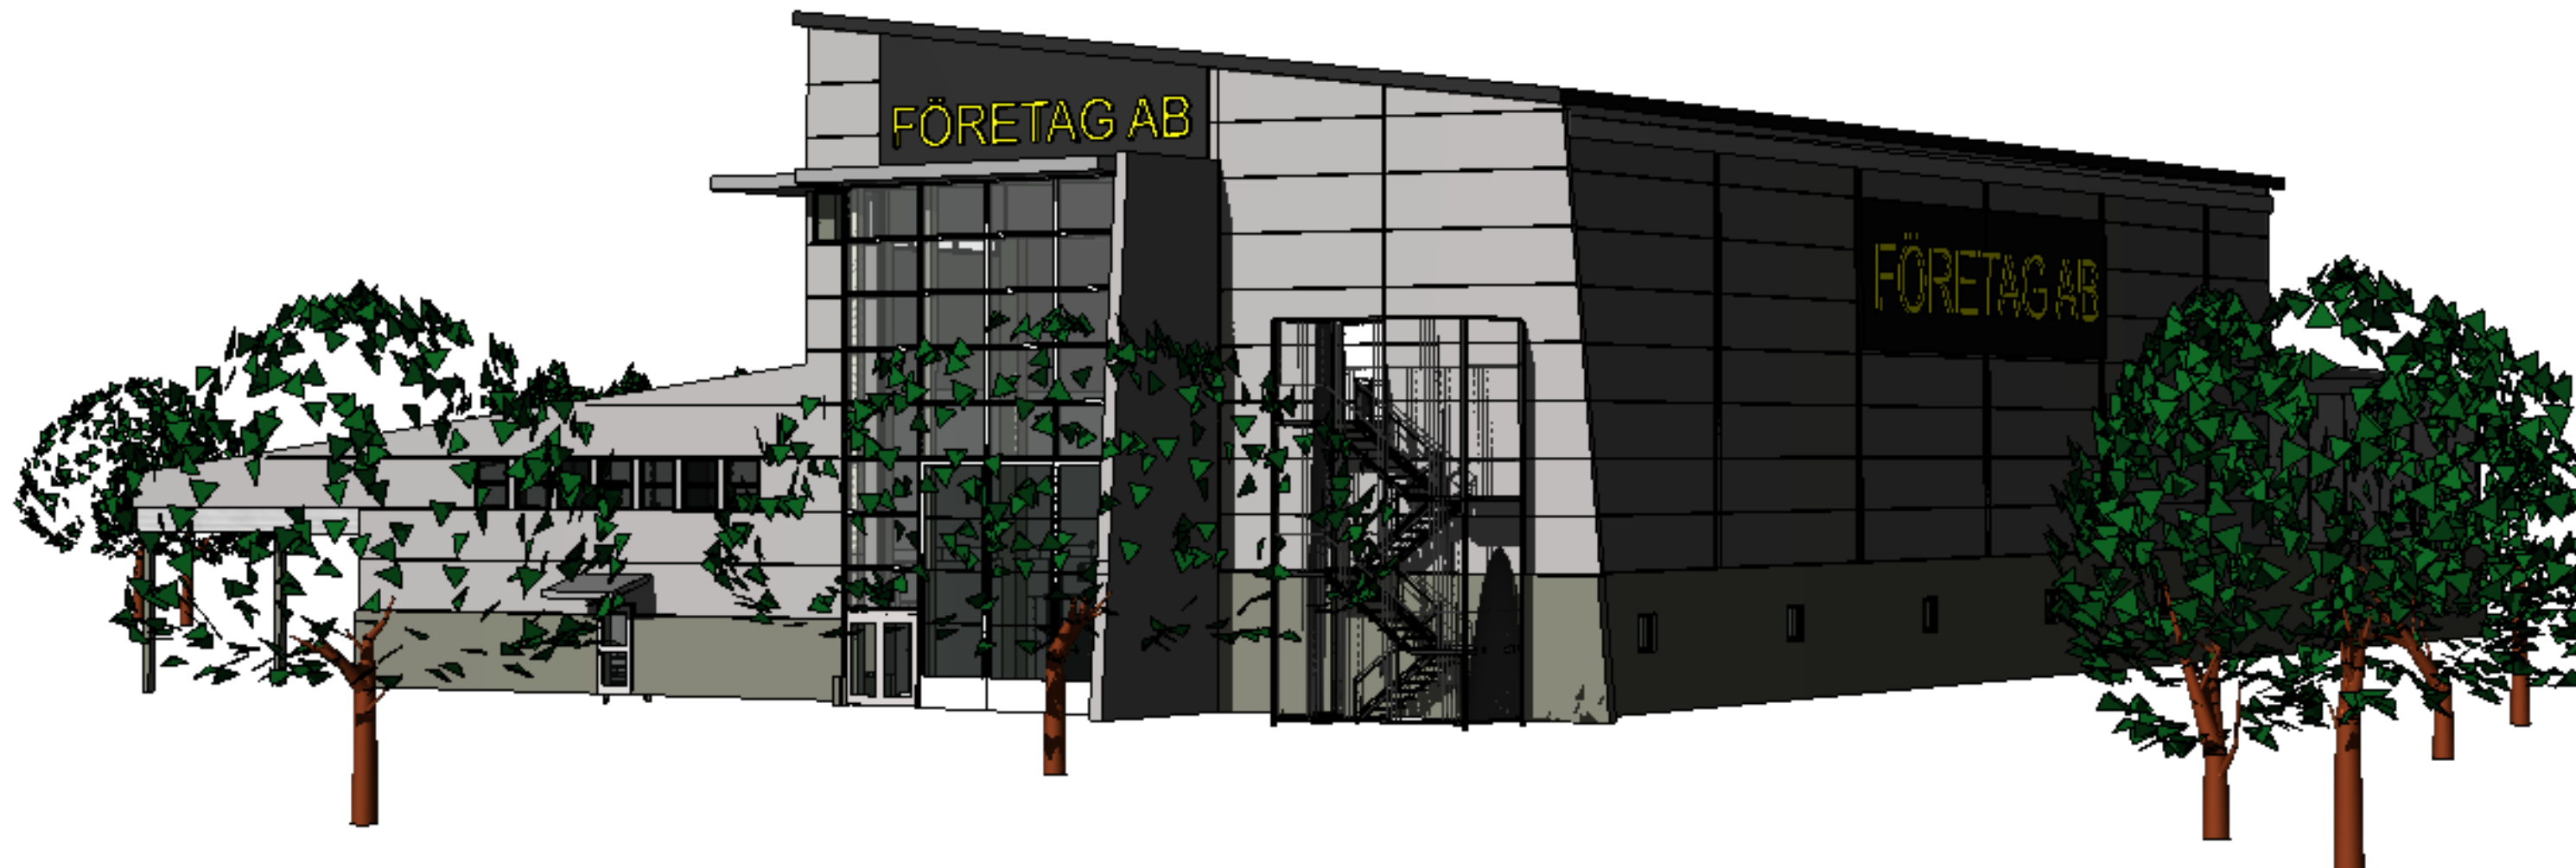

VY INIFRÅN VISNINGSHALL

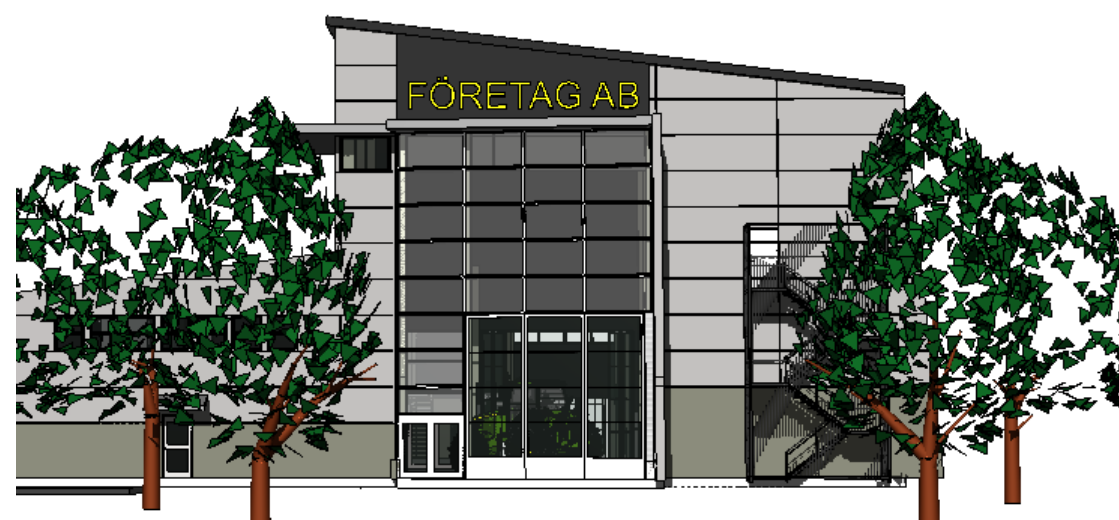

GLASPARTI & PORT, VISNINGSHALL



ENTRÉ KUND