


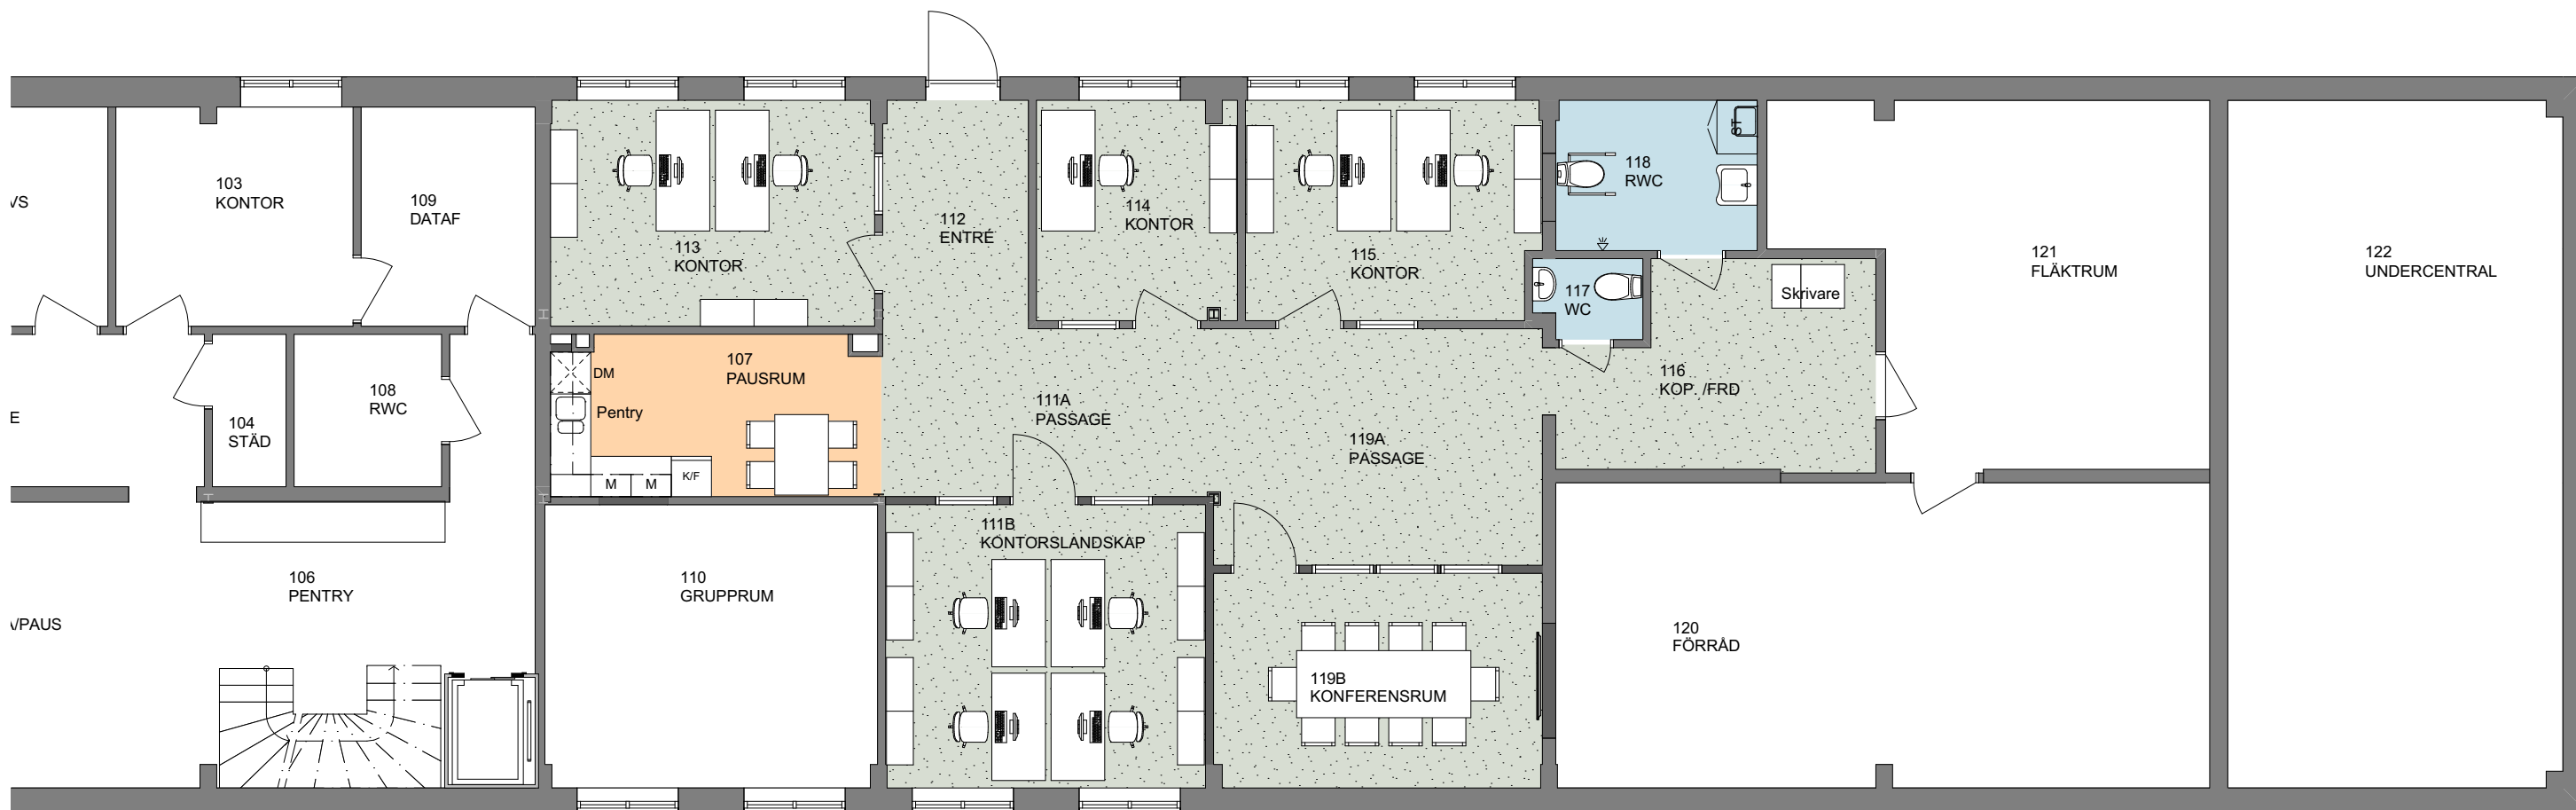

- TEXTILPLATTOR
- TORKBART GOLV
- VÅTRUMSGOLV

PLAN 1 1:100



SKALA 1:100



STADSDEL NORR BYGGNAD 136
2022-12-08

Gisteråsjöstrand
Arkitektur AB
Akademigatan 4F
831 40 Östersund
063-57 00 90
www.gisterasjostrand.se

GIST
ERÅS
JÖST
RAND
ARKITEKTUR

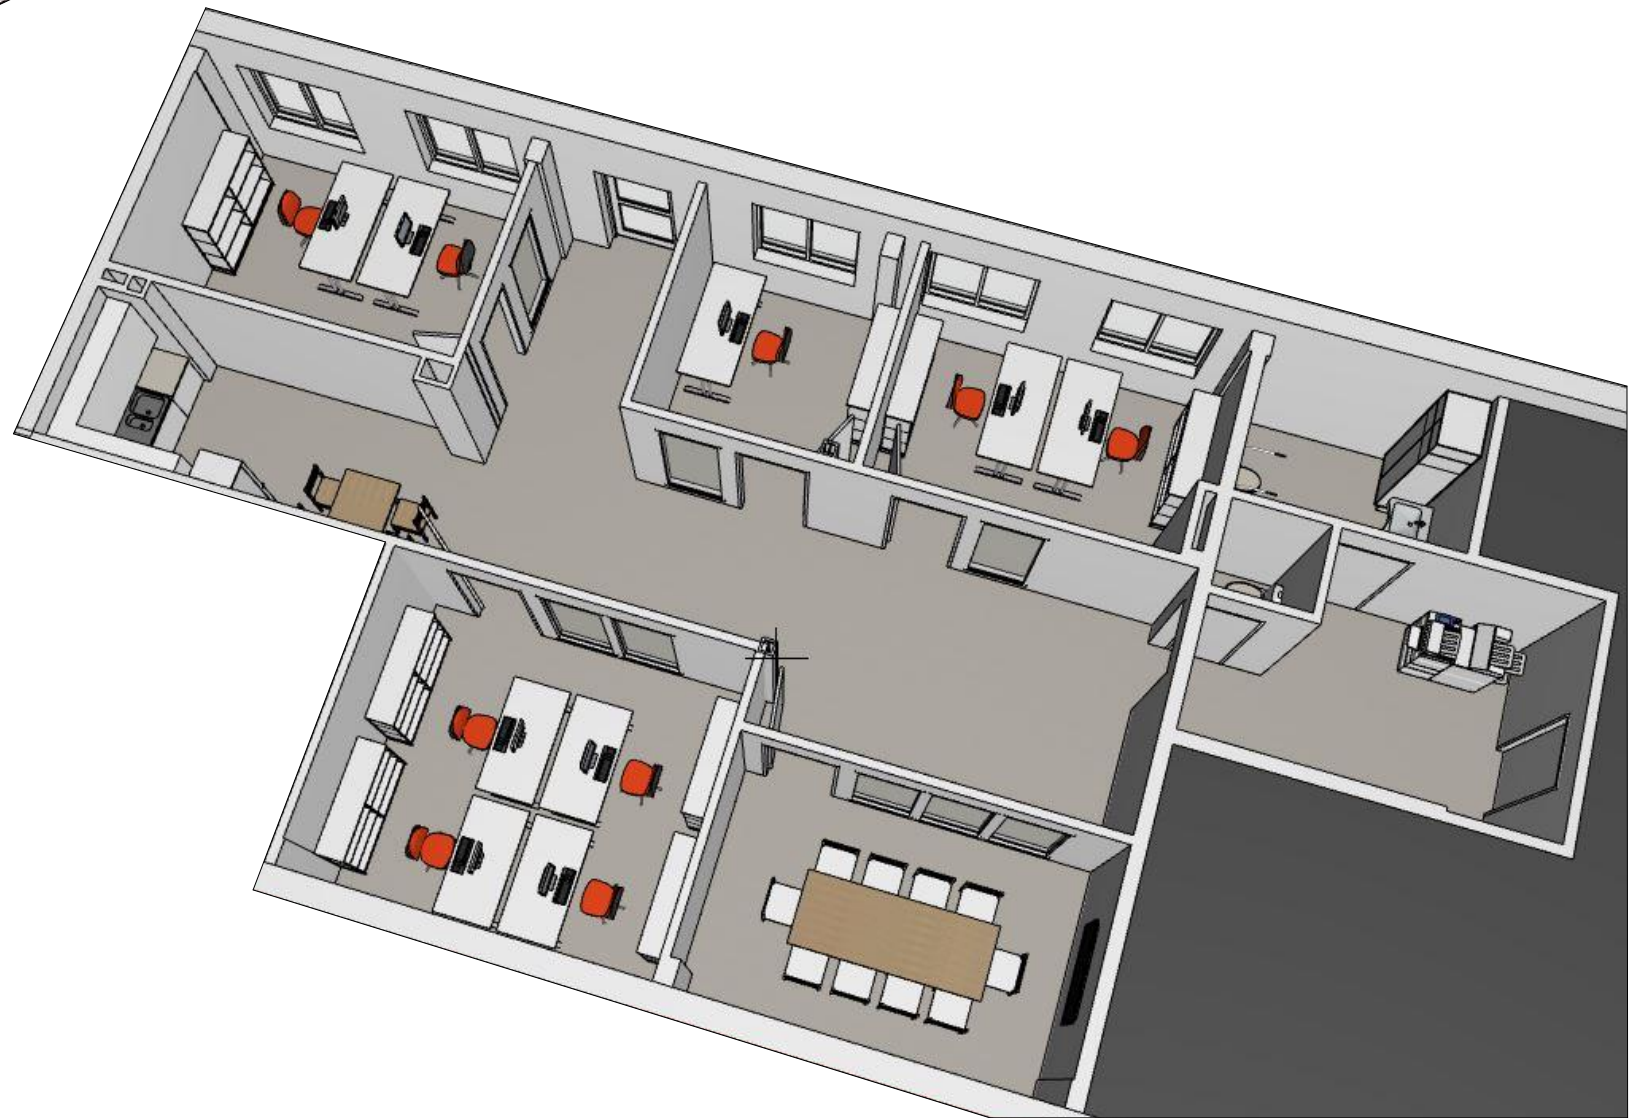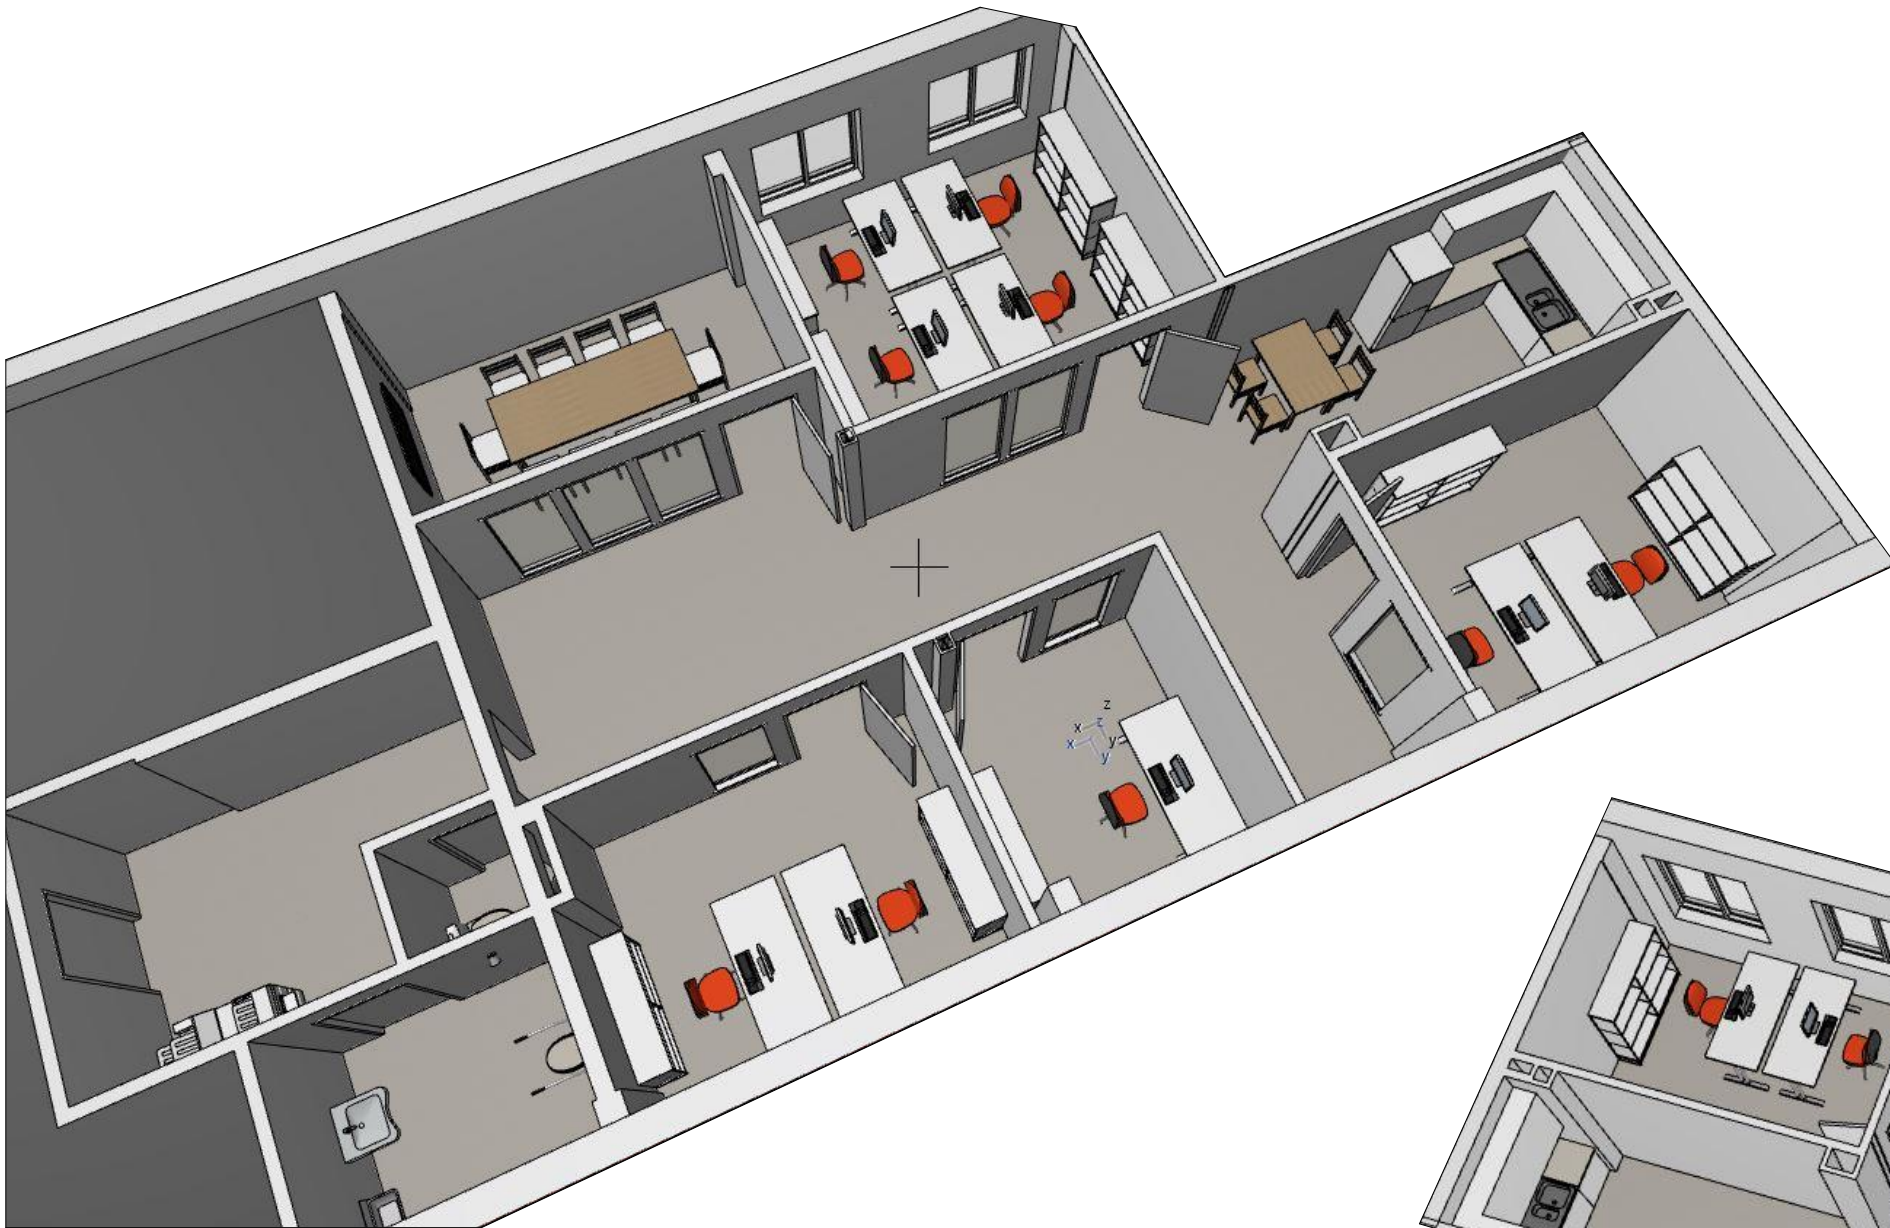

SKALA 1:100



NP3
Fastigheter

STADSDEL NORR BYGGNAD 136
2022-12-08

Gisteråsjöstrand
Arkitektur AB
Akademigatan 4F
831 40 Östersund
063-57 00 90
www.gisterasjostrand.se

GIST
ERÅS
JÖST
RAND
ARKITEKTUR

O:\2022\22-4268-580 Stadsdel norr by 136\01 CAD\04 PROJEKTERING\By_136_AQ.pln