Förklaringar

Ritning tillhandahållen av Diös Fastigheter AB, upprättad av A&D Arkitekt Kontor, daterad 2004-05-27, måttavvikelser kan finnas på detaljer.

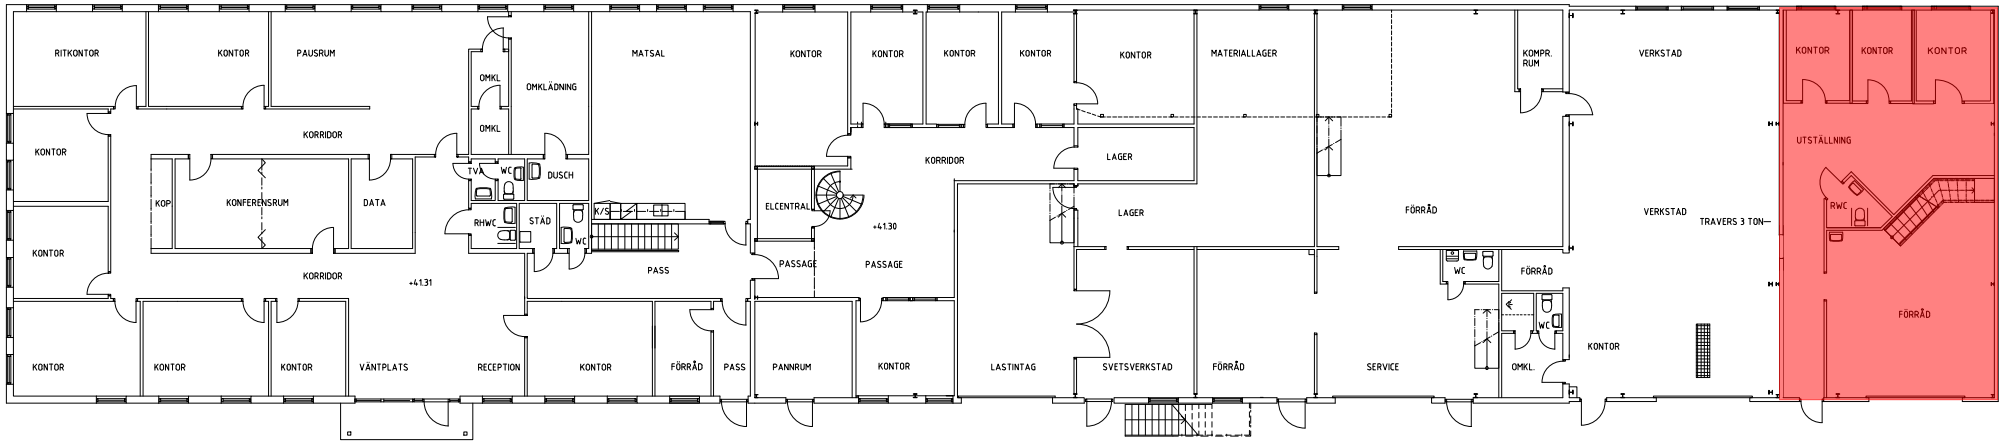

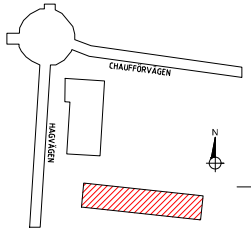

513901-A40-P03
513901-A40-P02
513901-A40-P01

RELATIONSHANDLING

BET	ÄNT	REVIDERINGEN AVSER	SIGN	DATUM

NP3 Fastigheter

FASTIGHET: 5139, KV BANDSÅGEN 11

ADRESS: HAGVÄGEN 17, ÖSTERSUND

PROJECTNAMN OCH NUMMER: –

FIRETECH Engineering Group
FireTech Engineering AB
Box 1125 • 172 22 Sundbyberg
tel 010-102 19 00
www.firetech.nu

KONSULT: FireTech Engineering Emron AB

RITAD AV	KONTROLLERAD	ANSVARSNUMMER
M.INGVARSSON	M.INGVARSSON	2233;006

BYT	DATUM	SKALA
Luleå	2018-10-10	A1 1:100 A3 1:200

PLAN 2
MARKVÅNING
ÖVERSIKT
PLANRITNING

RITNINGSNUMMER: 513901-A40-10200

BET BLAD

PLO: 2018-10-03 11:05 513901-A40-10200.DWG MATTIAS.INGVARSSON

LAGER: SB11

SKALA 1:100 (A1) 0 5 10

Förklaringar

Ritning tillhandahållen av Diös Fastigheter AB, upprättad av A&D Arkitekt Kontor, daterad 2004-10-12, måttavvikelser kan finnas på detaljer.

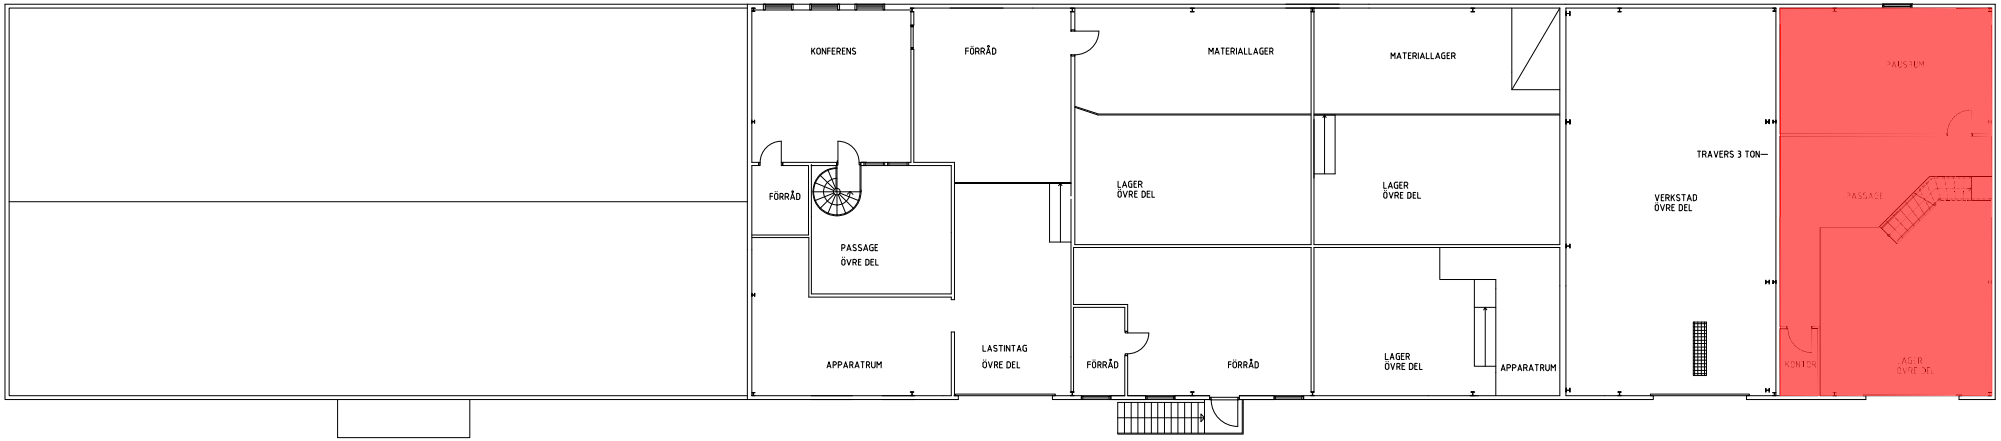

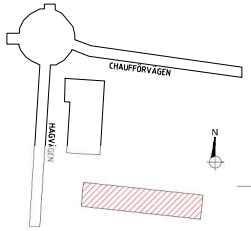

513901-A40-P03
513901-A40-P02
513901-A40-P01

RELATIONSHANDLING

BET	ANT	REVISIONEN AVSER	SIGN	DATUM

NP3 Fastigheter

FIRETECH Engineering AB
FireTech Engineering AB
Box 1 Ö Kyrkogatan 26
tel: 010 - 160 14 40
www.firetech.se

FASTIGHET: 5139, KV BANDSÅGEN 11
ADRESS: HAGVÄGEN 17, ÖSTERSUND

PLAN 3
VÅN. 1 TR
ÖVERSIKT
PLANRITNING

KONSULT: FireTech Engineering Emron AB

RITAD AV	HANDLÄGGARE	ARBETSNUMMER
M.INGVARSSON	M.INGVARSSON	2233.006

ORT	DATUM	SKALA
Luleå	2018-10-10	A1 1:100 A3 1:200

RITNINGSNUMMER: 513901-A40-10300

BET BLAD:

PLO: 2018-10-03 17:05 513901-A40-10300.DWG MATTIAS.INGVARSSON

LAGER: SB11

SKALA 1:100 (A1) 0 5 10