



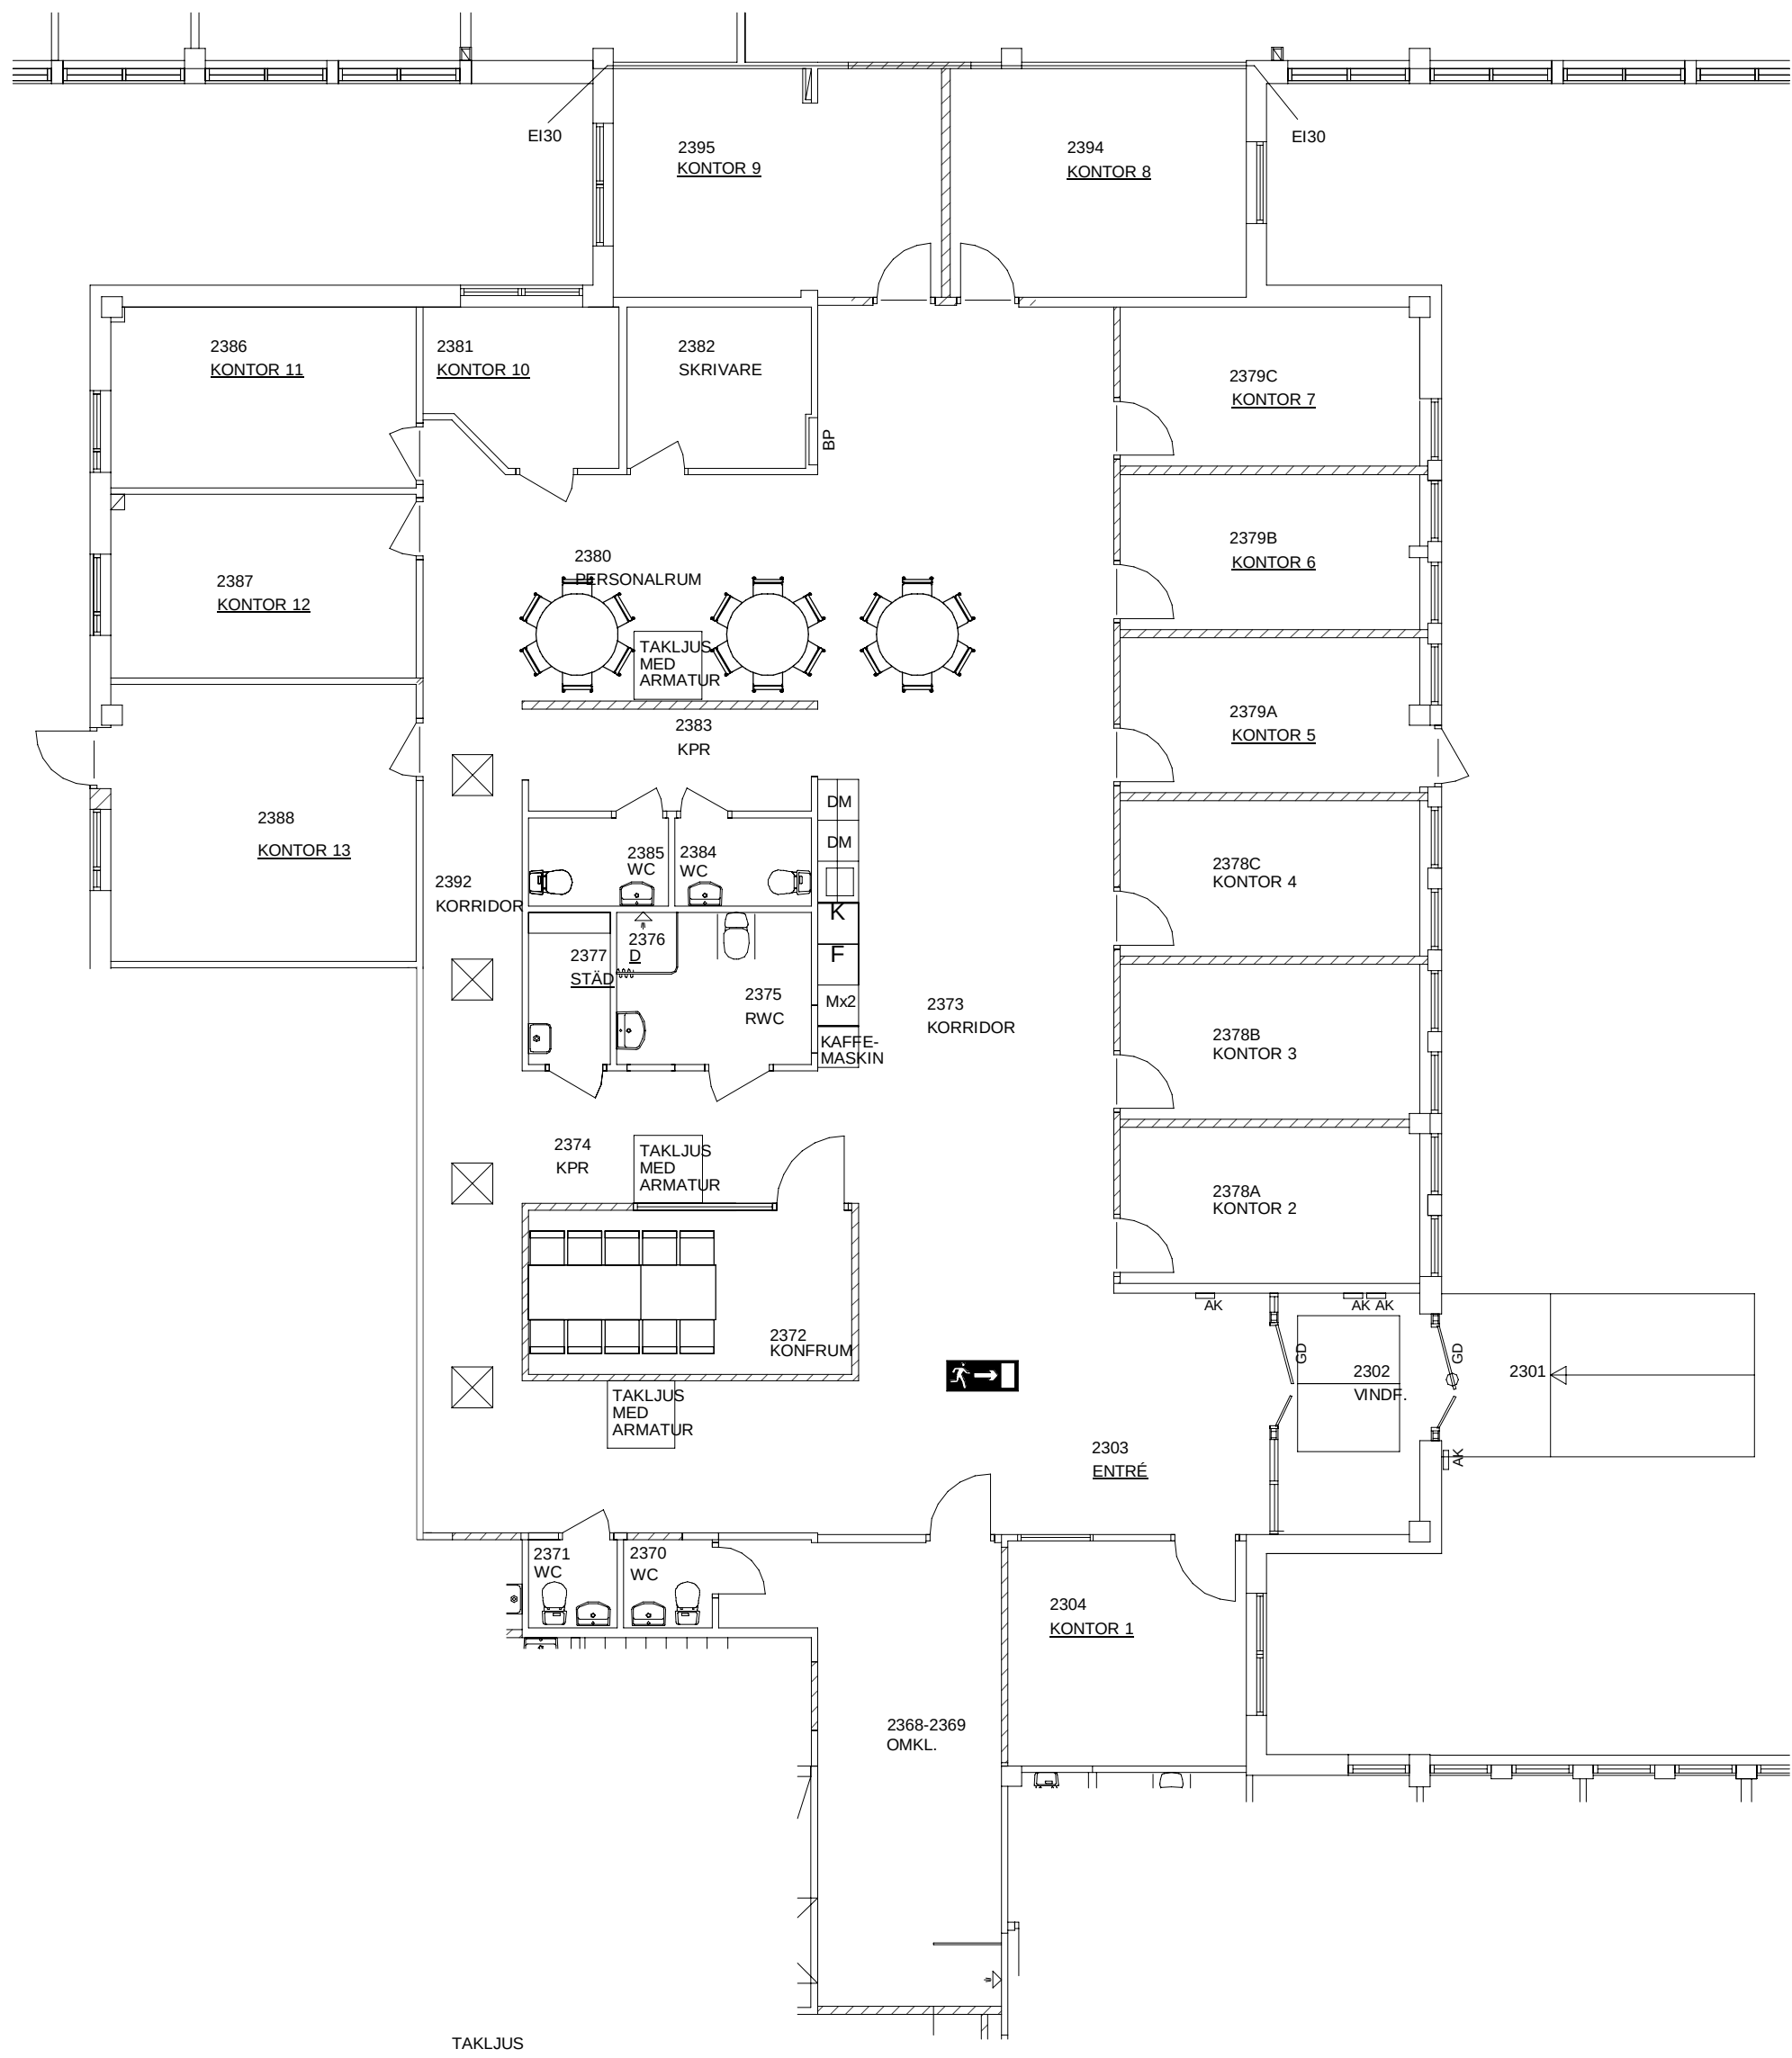

2024-08-26

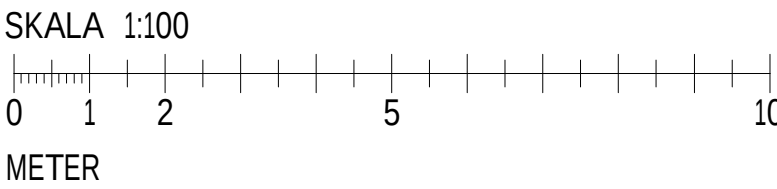

BET	ÄNDRINGEN AVSER	DATUM	SIGN
SKISS			
LAGRET 10			
OMBYGGNAD FÖR NY HYRESGÄST			
A AFRY Ark Studio		tel. 010-505 00 00	
UPPDRAG NR D0169010	RITAD/KONSTR. AV HK	HANDELAGGARE H. KARLSSON	
DATUM	ANSVARIG		
DEL AV BOTTENPLAN			
SKALA A1 1:100 A3 1:200	NUMMER A-1001	BET	