

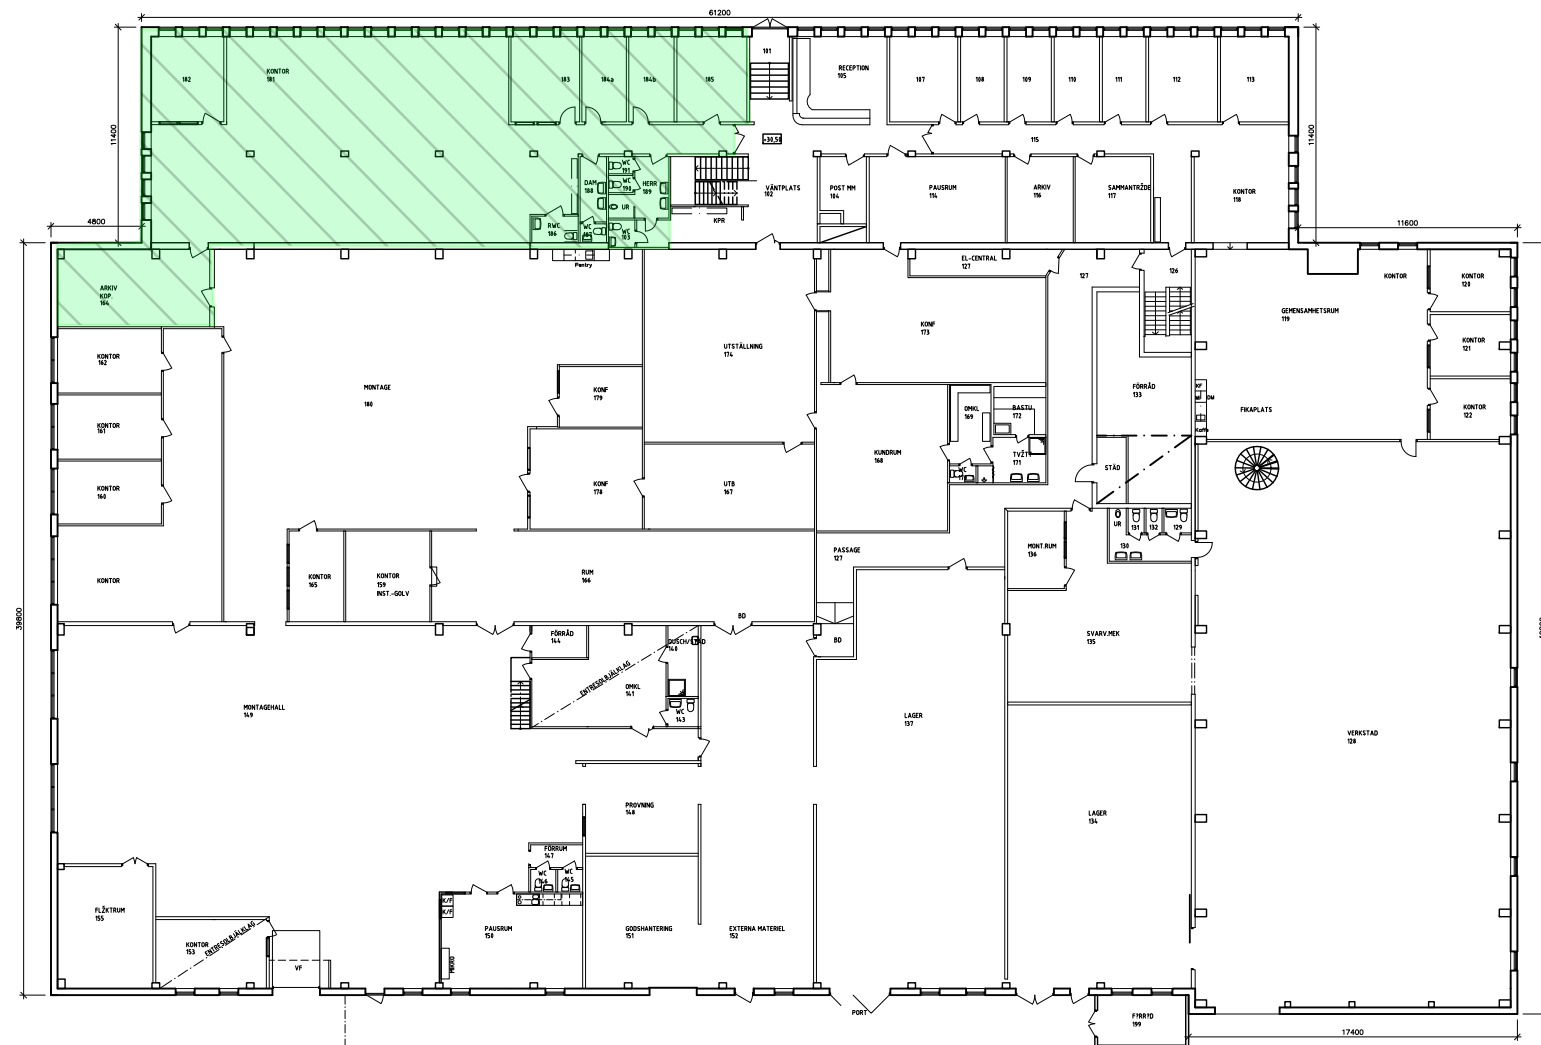
 


BET	ANT	ÄNDRING AVSER	DATUM	SIGN
 NP3 Fastigheter				
GETEN 2 SUNDSVALL				
 KONSULT AB mikael@mirykonsult.se				
UPPDRAGSNUMMER	RITAD/KONSTR AV		HANDLÄGGARE	
	Micke		Micke	
DATUM	ANSVARIG			
2024-11-20				
PLAN 1, BOTTENVÄNING				
SKALA	1:200 1:400	(A1) (A3)	RITINGSNUMMER	BET
			A-49-1-1	

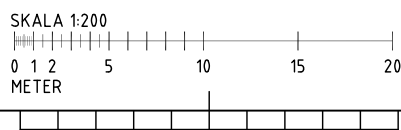

BET	ANT	ÄNDRING AVSER	DATUM	SIGN
				
GETEN 2 SUNDSVALL				
				
UPPDRAGSNUMMER	RITAD/KONSTR. AV		HANDLAGGARE	
	Micke		Micke	
DATUM	ANSVARIG			
2024-11-20				
PLAN 2, VÅNING 1 TRAPPA				
SKALA	1:200 1:400	(A1) (A3)	RITNINGSNUMMER	BET
			A-49-1-2	

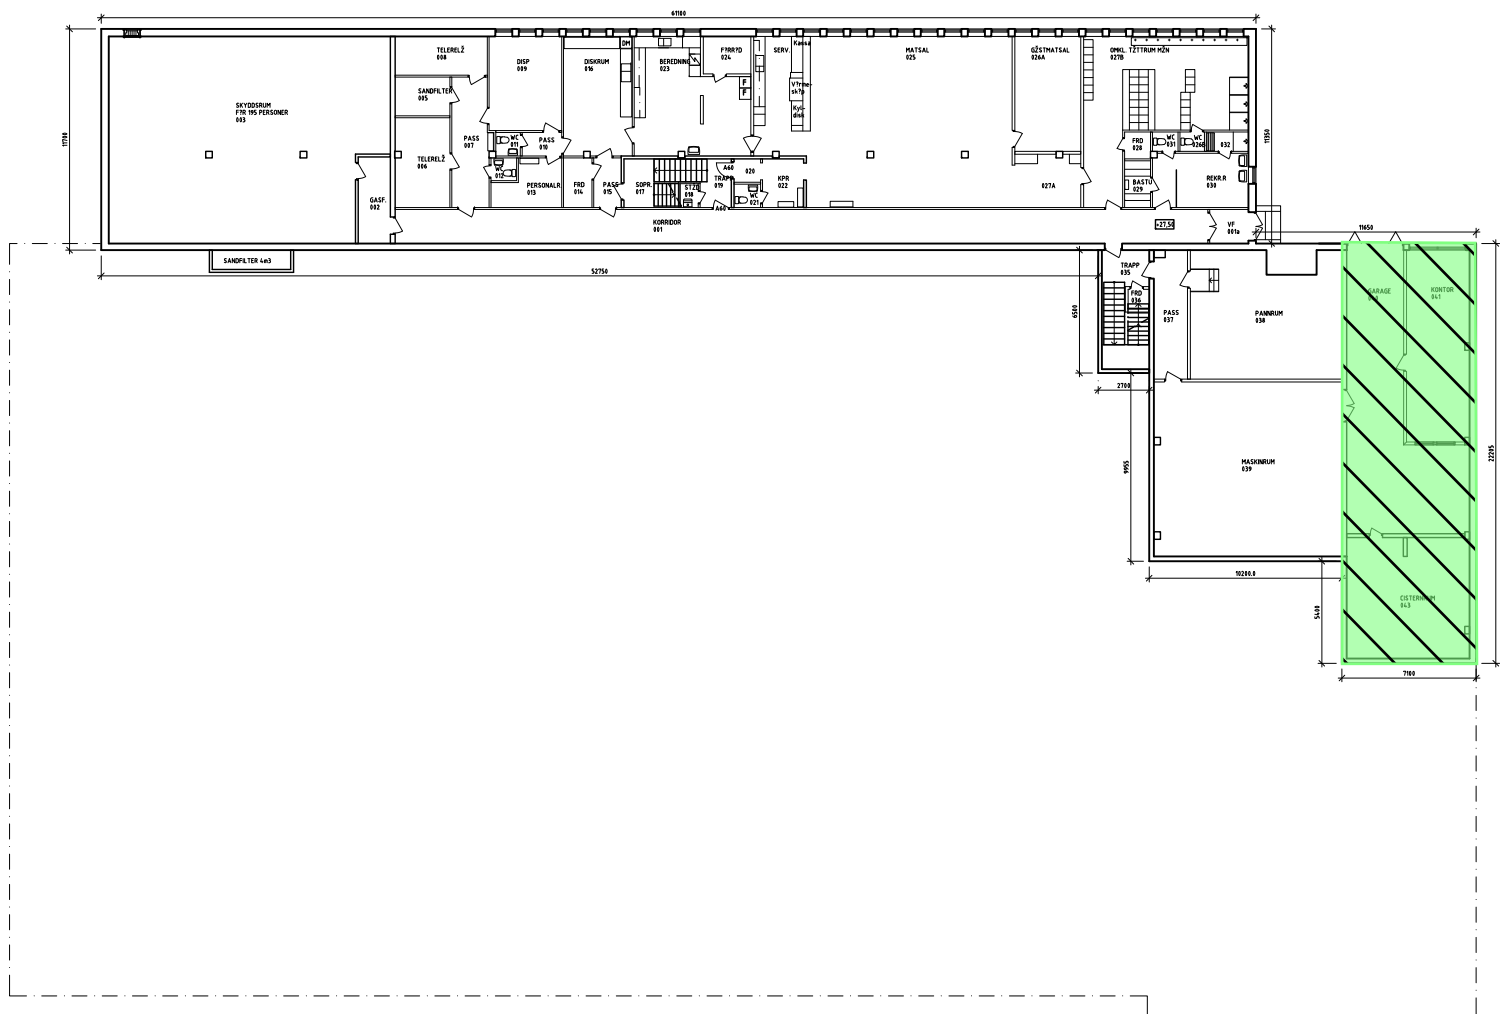

BET	ANT	ÄNDRING AVSER	DATUM	SIGN
NP3 NP3 Fastigheter				
GETEN 2 SUNDSVALL				
miry KONSULT AB mikael@mirykonsult.se				
UPPDRAGSNUMMER		RITAD/KONSTR AV	HANDLÄGGARE	
		Micke	Micke	
DATUM		ANSVARIG		
2024-11-20				
PLAN 0, SUTTERÄNGVÄNING				
SKALA	1:200	(A1)	RITNINGSNUMMER	BET
	1:400	(A3)		
	A-49-1-01			