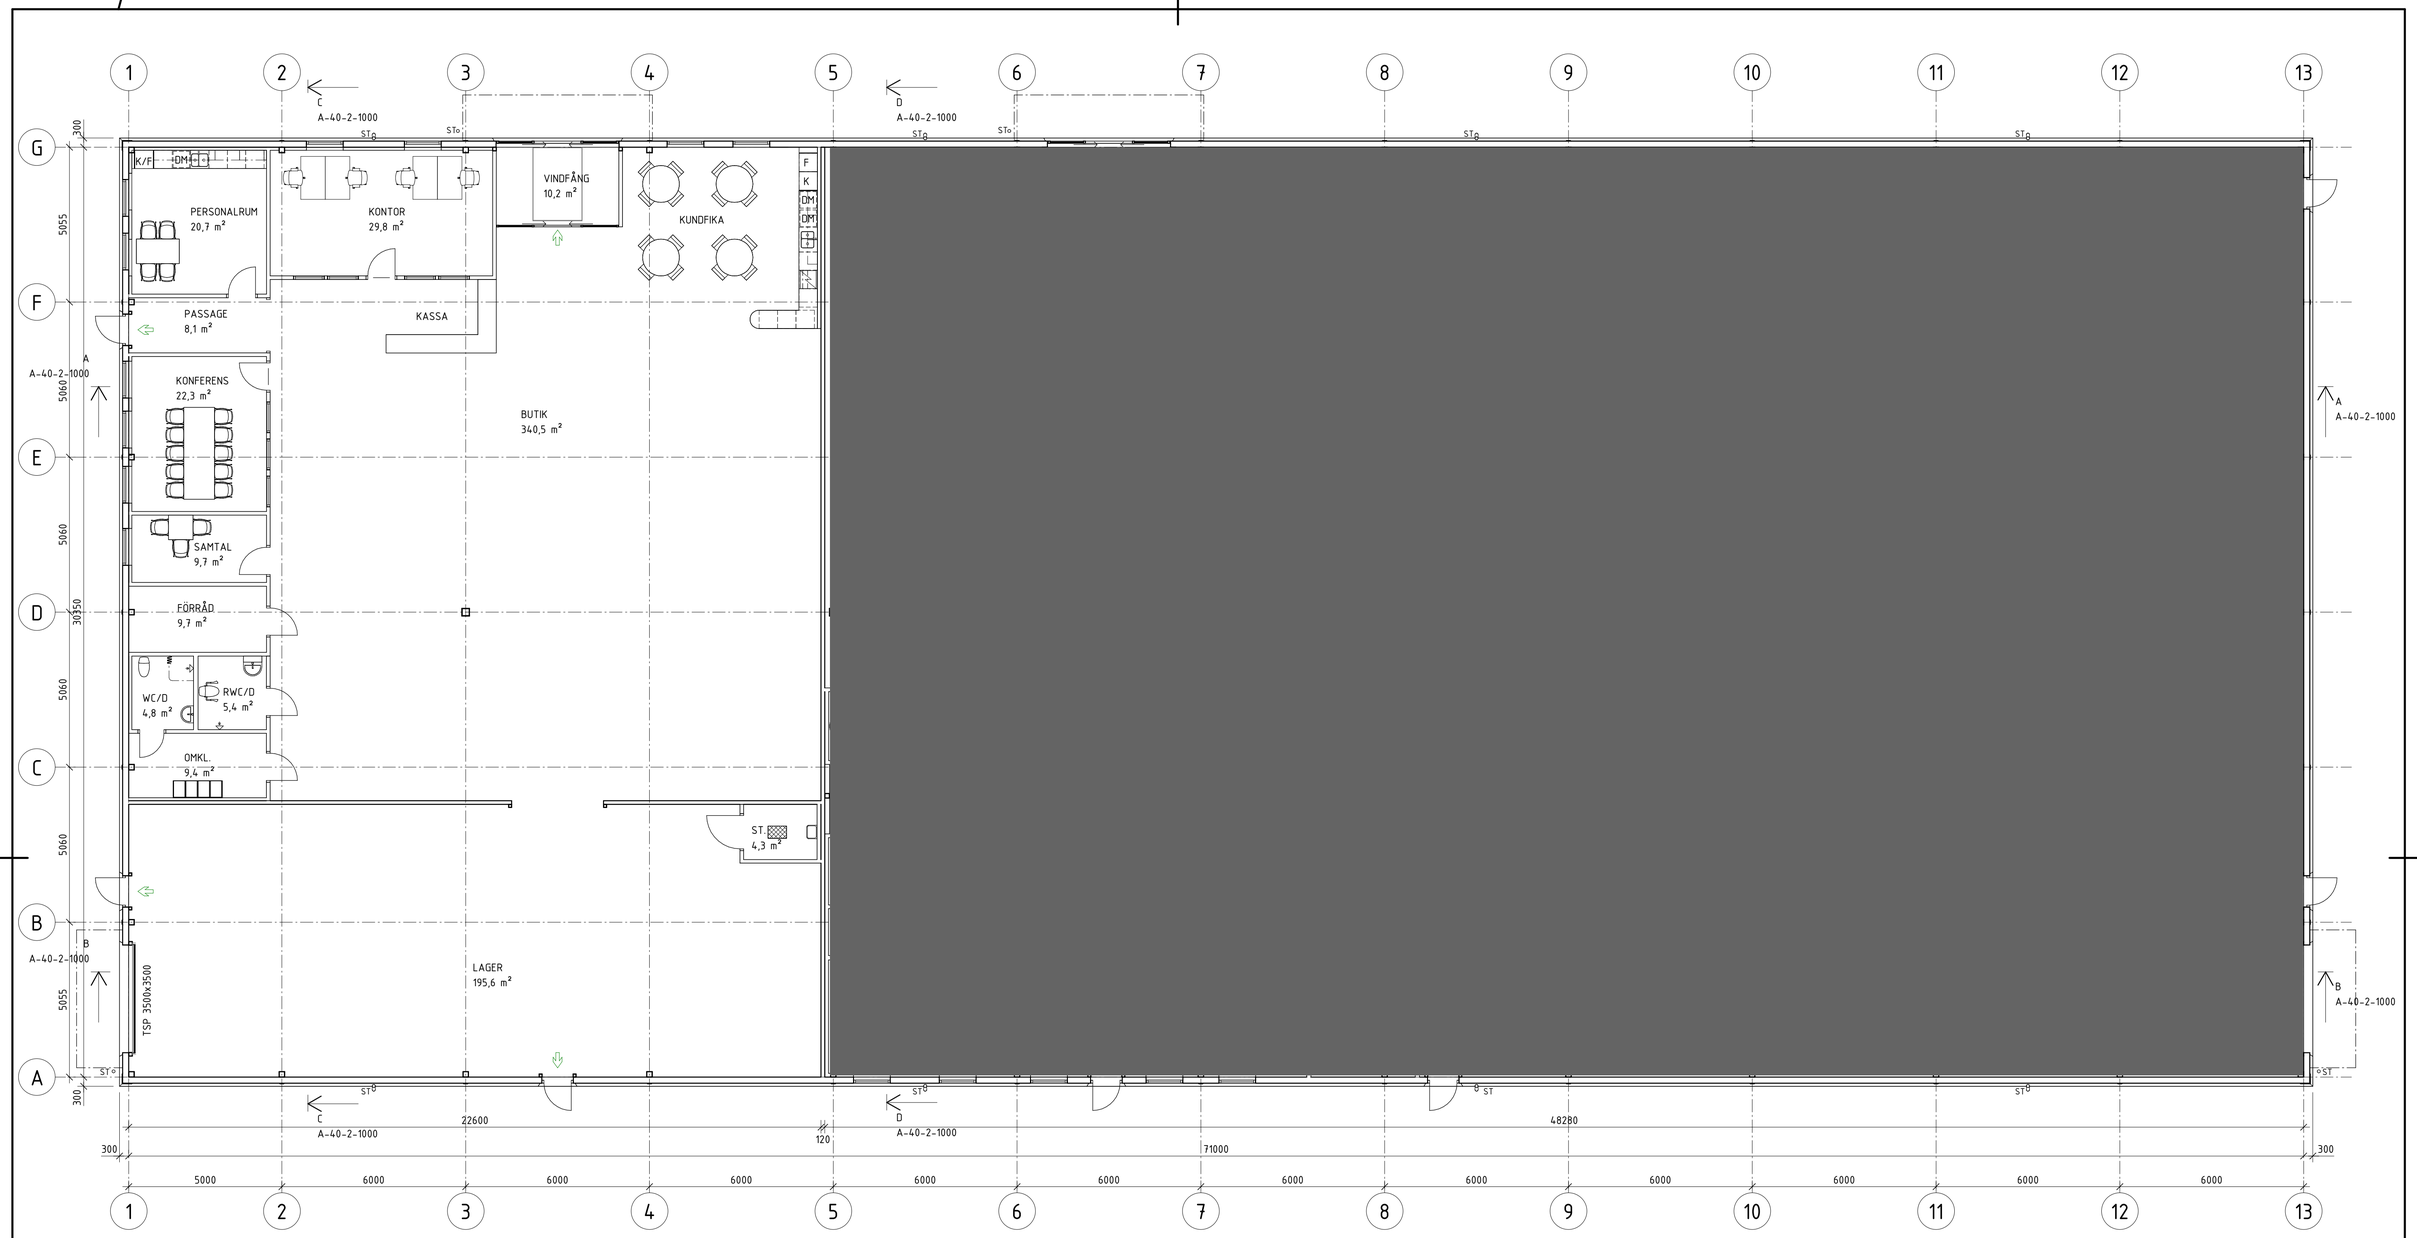

BET	ÄNDRINGEN AVSER	DATUM	SIGN

FÖRSLAGSHANDLING

NP3 INGARVSBACKEN

FALUN

FASTEC

X	A FASTEC AB
	K
	E
	V
	Ks
	M

UPPDRAG NR	RITAD/KONSTR. AV	HANDLÄGGARE
2056	E.E	
DATUM	ANSVARIG	
2025-04-15		

NYBYGGNAD INDUSTRIHALL
PLAN 1

SKALA	NUMMER	BET
A1 1:100 A3 1:200	A-40-1-1000	

SKALA 1:100

0 1 2 5 10

METER

L:\Fastec\Projekt\151\NP3 Ingarvsbacken\Revit\Ingarvsbacken.rvt

2025-04-15 13:56:26