




FASAD MOT VÄSTER

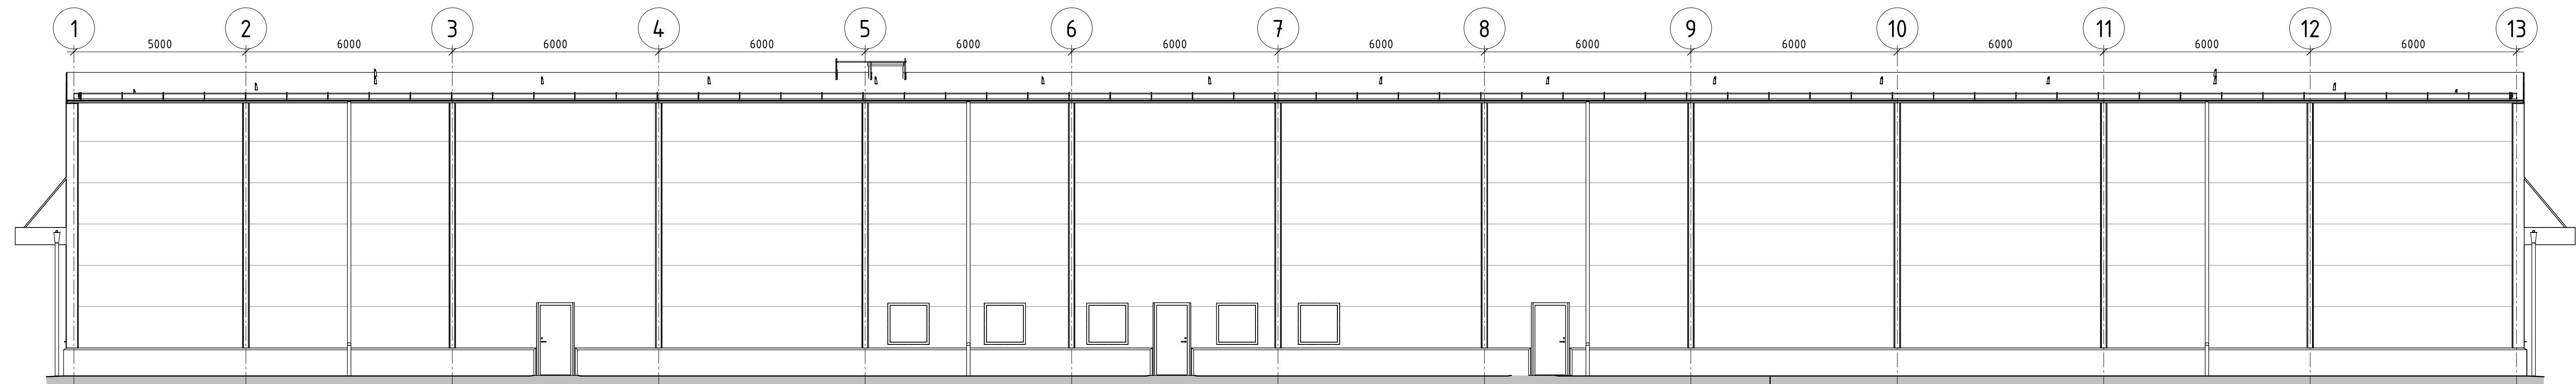


FASAD MOT ÖSTER

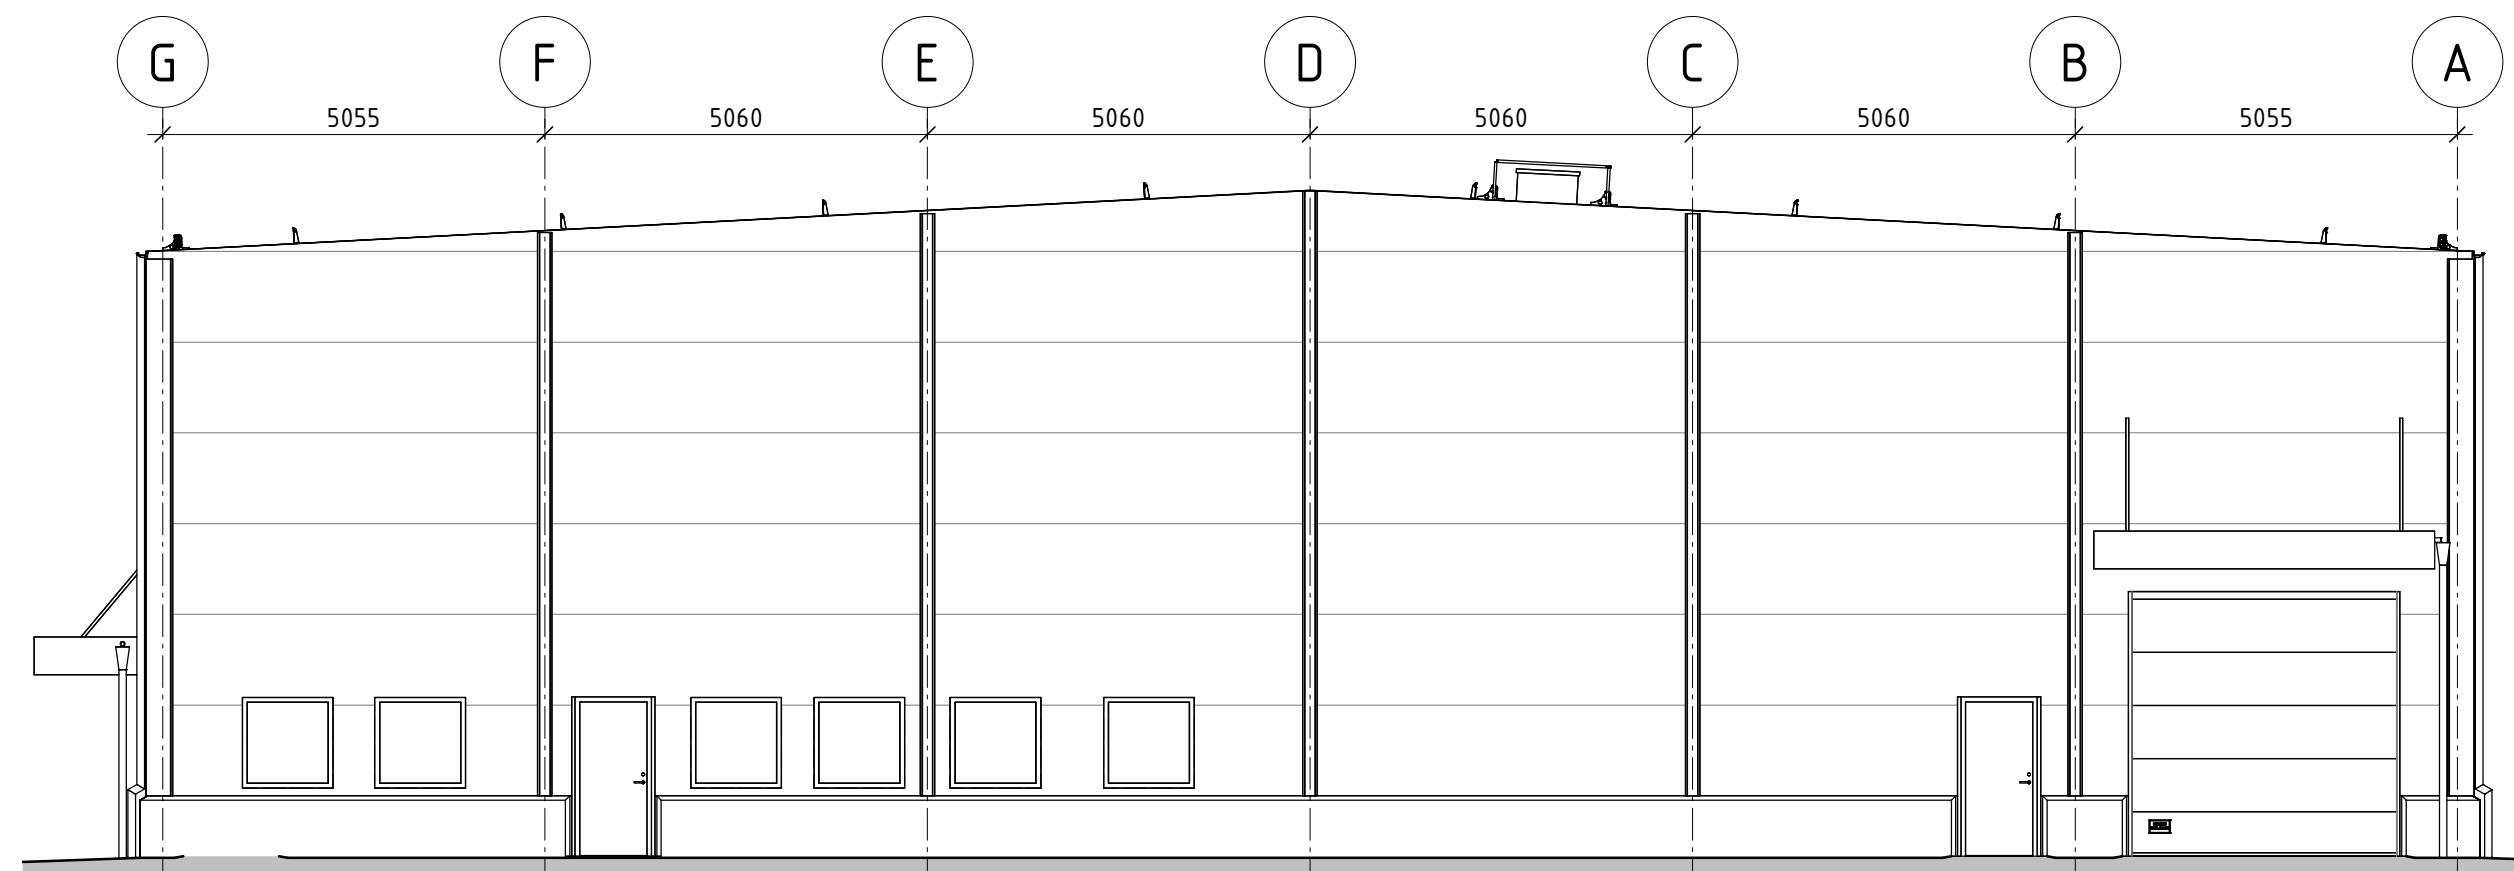

FASAD MOT SÖDER

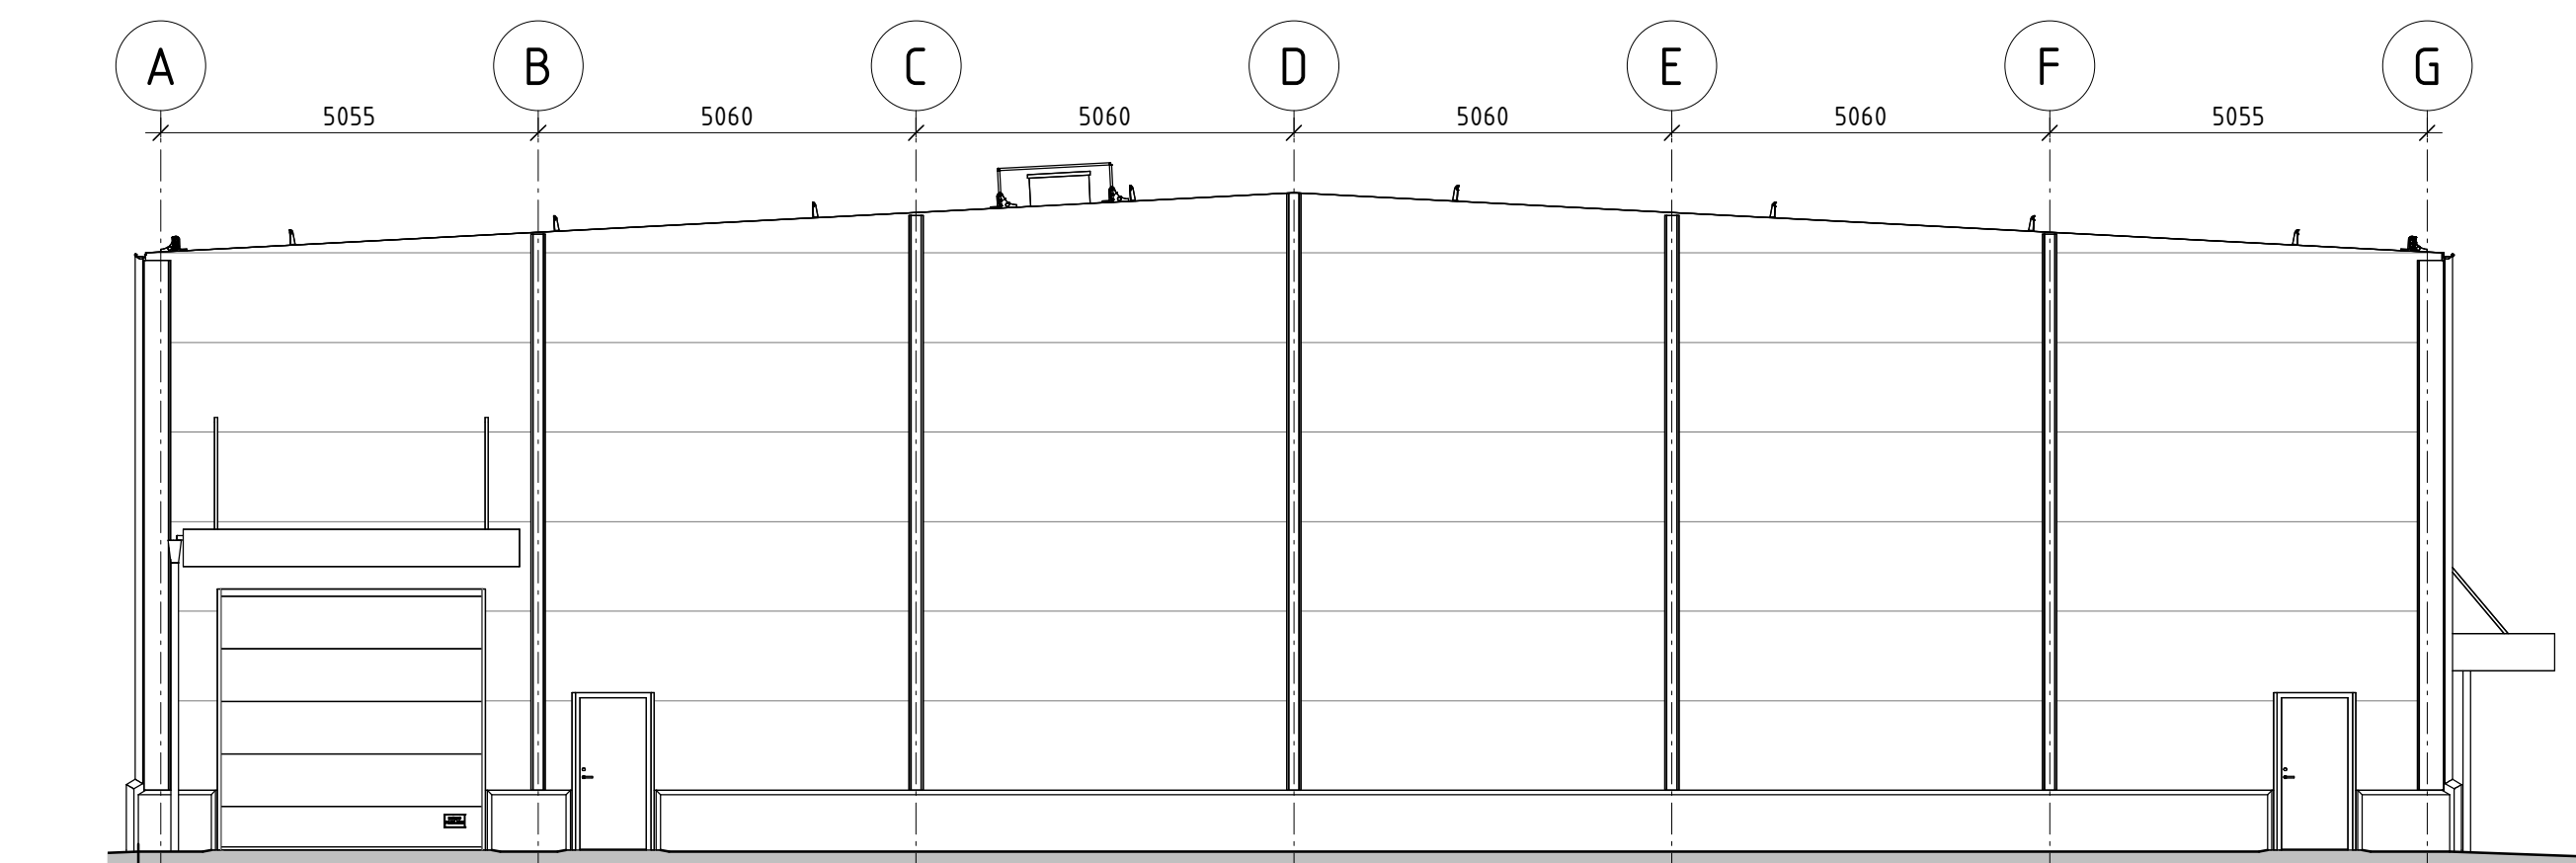

FASAD MOT NORR

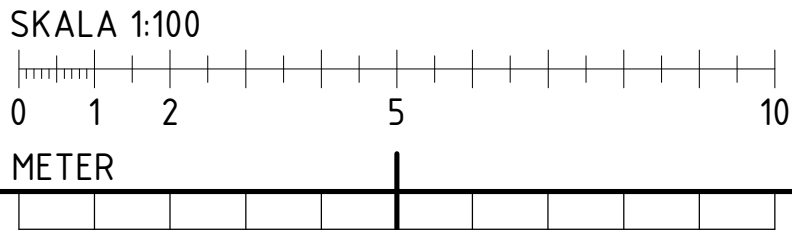

BET	ANDRINGEN AVSER	DATUM	SIGN
FÖRSLAGSHANDLING			
NP3 INGARVSBACKEN			
FALUN			
			
☒ A	FASTEC AB		
☐ K			
☐ E			
☐ V			
☐ Ks			
☐ M			
UPPDRAG NR	RITAD/KONSTR. AV	HANDLAGGARE	
2056	E.E		
DATUM	ANSVARIG		
2025-04-15			
NYBYGGNAD INDUSTRIHALL			
FASADER			
SKALA	NUMMER	BET	
A1 1:100	A-40-3-1000		
A3 1:200			