


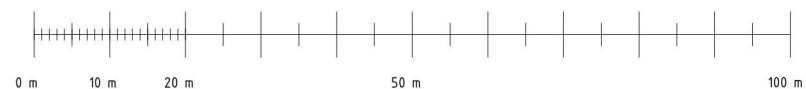

SKALA 1:500 - A2



BET	ANT	ÄNDRING AVSEER	DATUM	SIGN
RELATIONSITNING				
- VIVSTAMON 1:21 - KABELVÄGEN 1 - 861 36 - TIMRÅ				
UPPDRAGSNUMMER		BYGGBITEN	INNEHÅLLSNUMMER	
02-10-2025		DENNIS SÖNDELBAUGH		
SITUATIONSPLAN				
				
SKALA	1:500	(A2)	BYGGBITEN	BET
	1:1000	(A4)	A-4-0-0-1	A