


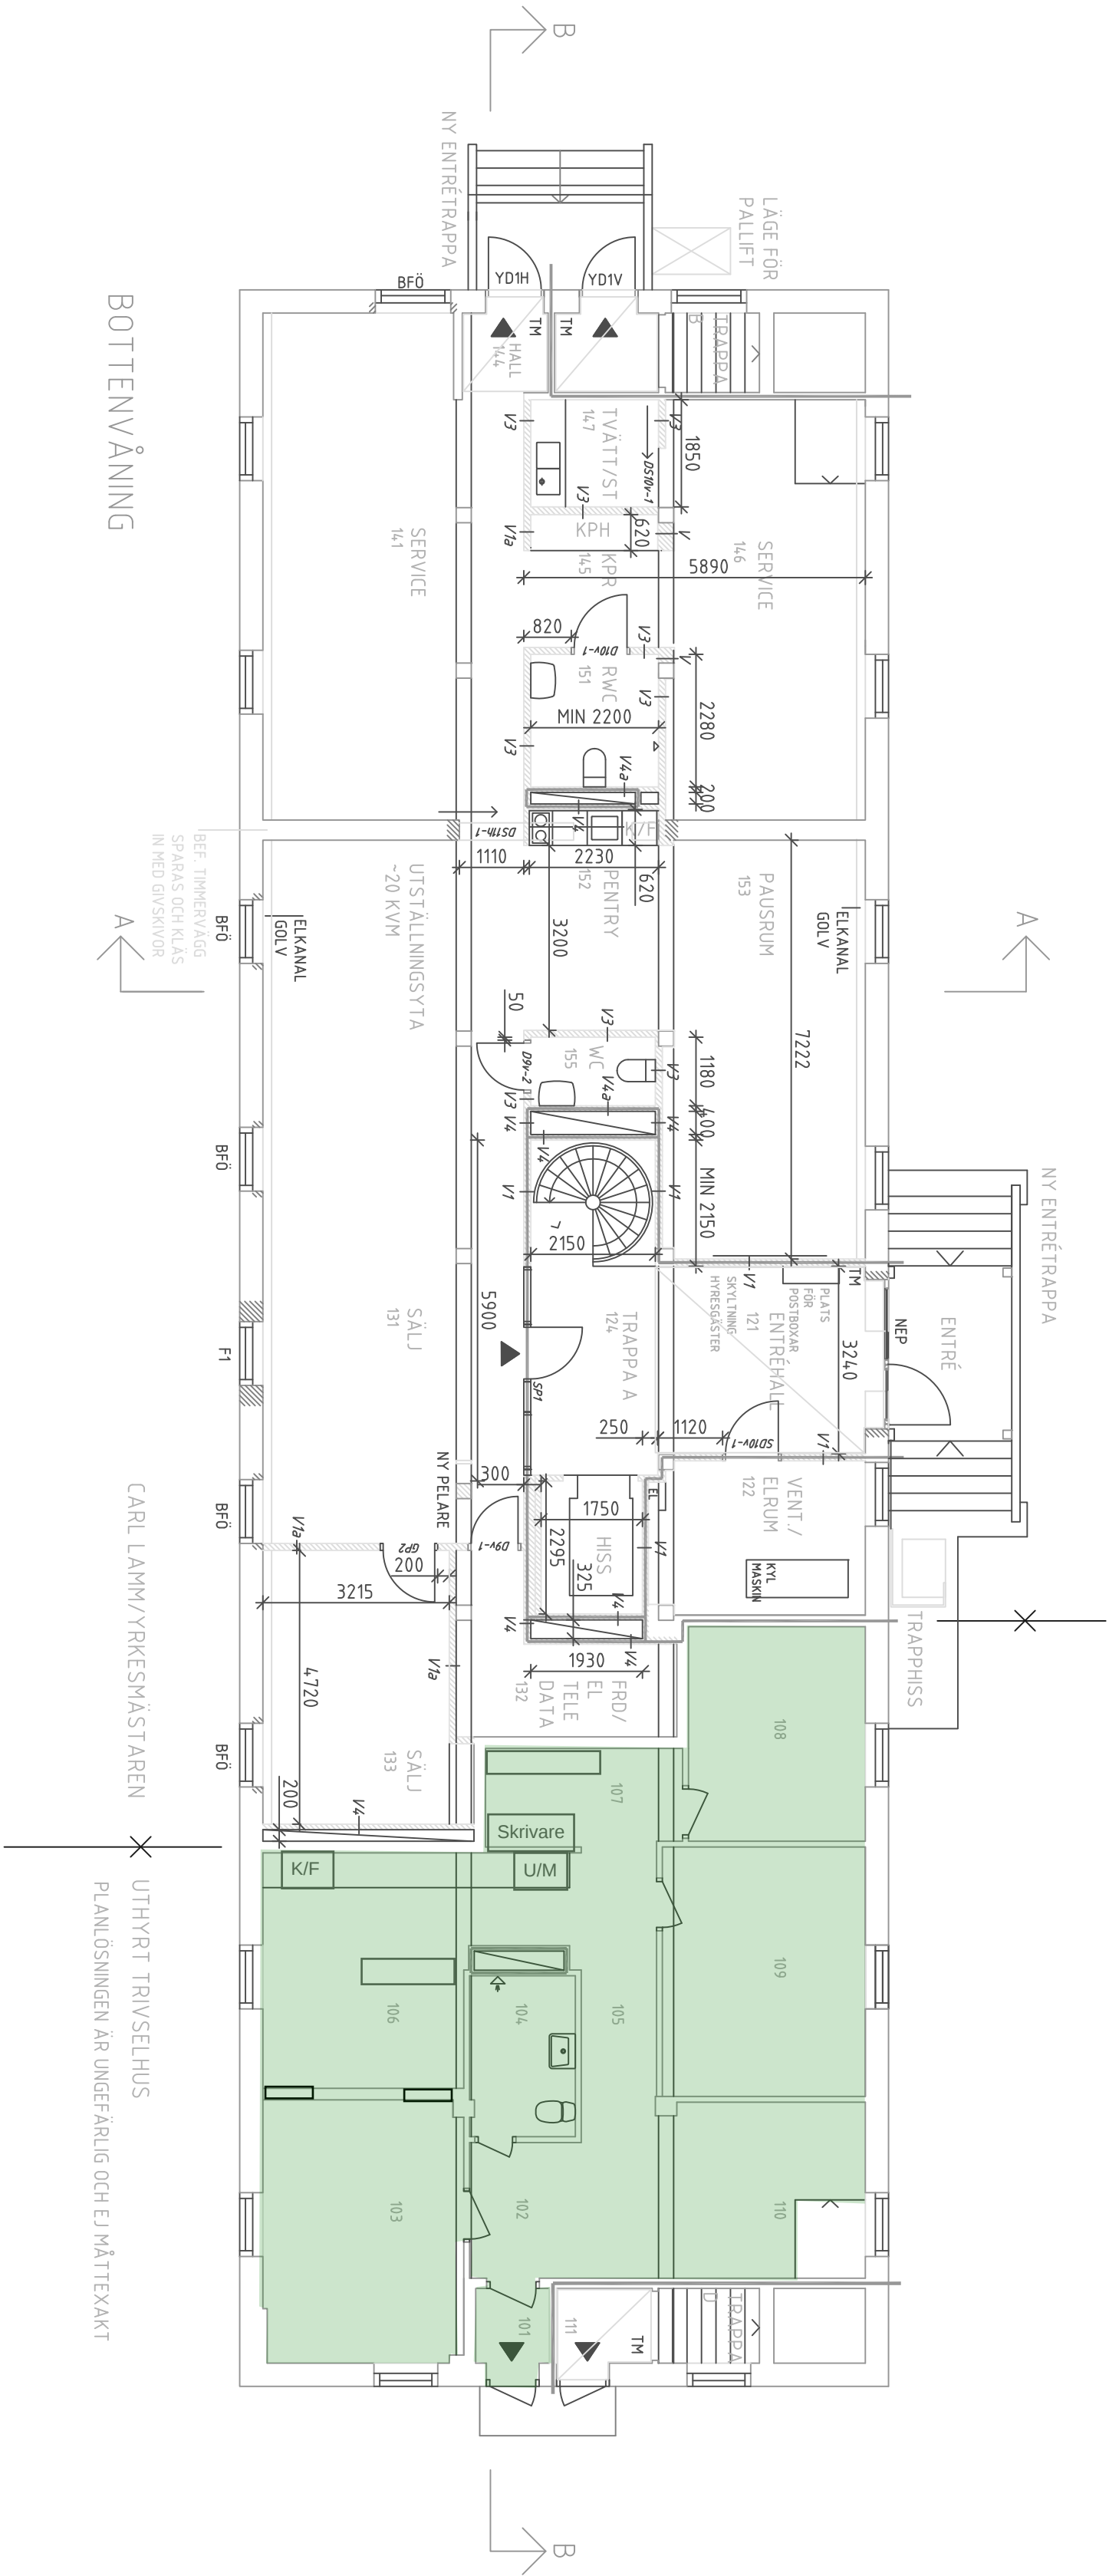

ANDRAD SENAST: 2007-12-21

BYGGNAD 15, STADSDEL NORR

Nyrens Arkitektkontor
Nackagatan 4, Tel: 08 698 43 00
Box 4309, Fax: 08 20 29 81
116 92 Stockholm www.nyrens.se
MODELLFIL
PLAN 1, BOTTENVÄNING

SKALA	DATUM
RIAD AV	FLISARN
AMN	A40-P01.dwg