



2023-01-30 09:52:28 X:\4-Transit\Entitles\TM\Uppdrag\2022\00081128 Sörböle 281 (hus B) WP3 Skiss ombA11 - Modeller\A-00-Y-01 SKISS 2.rvt

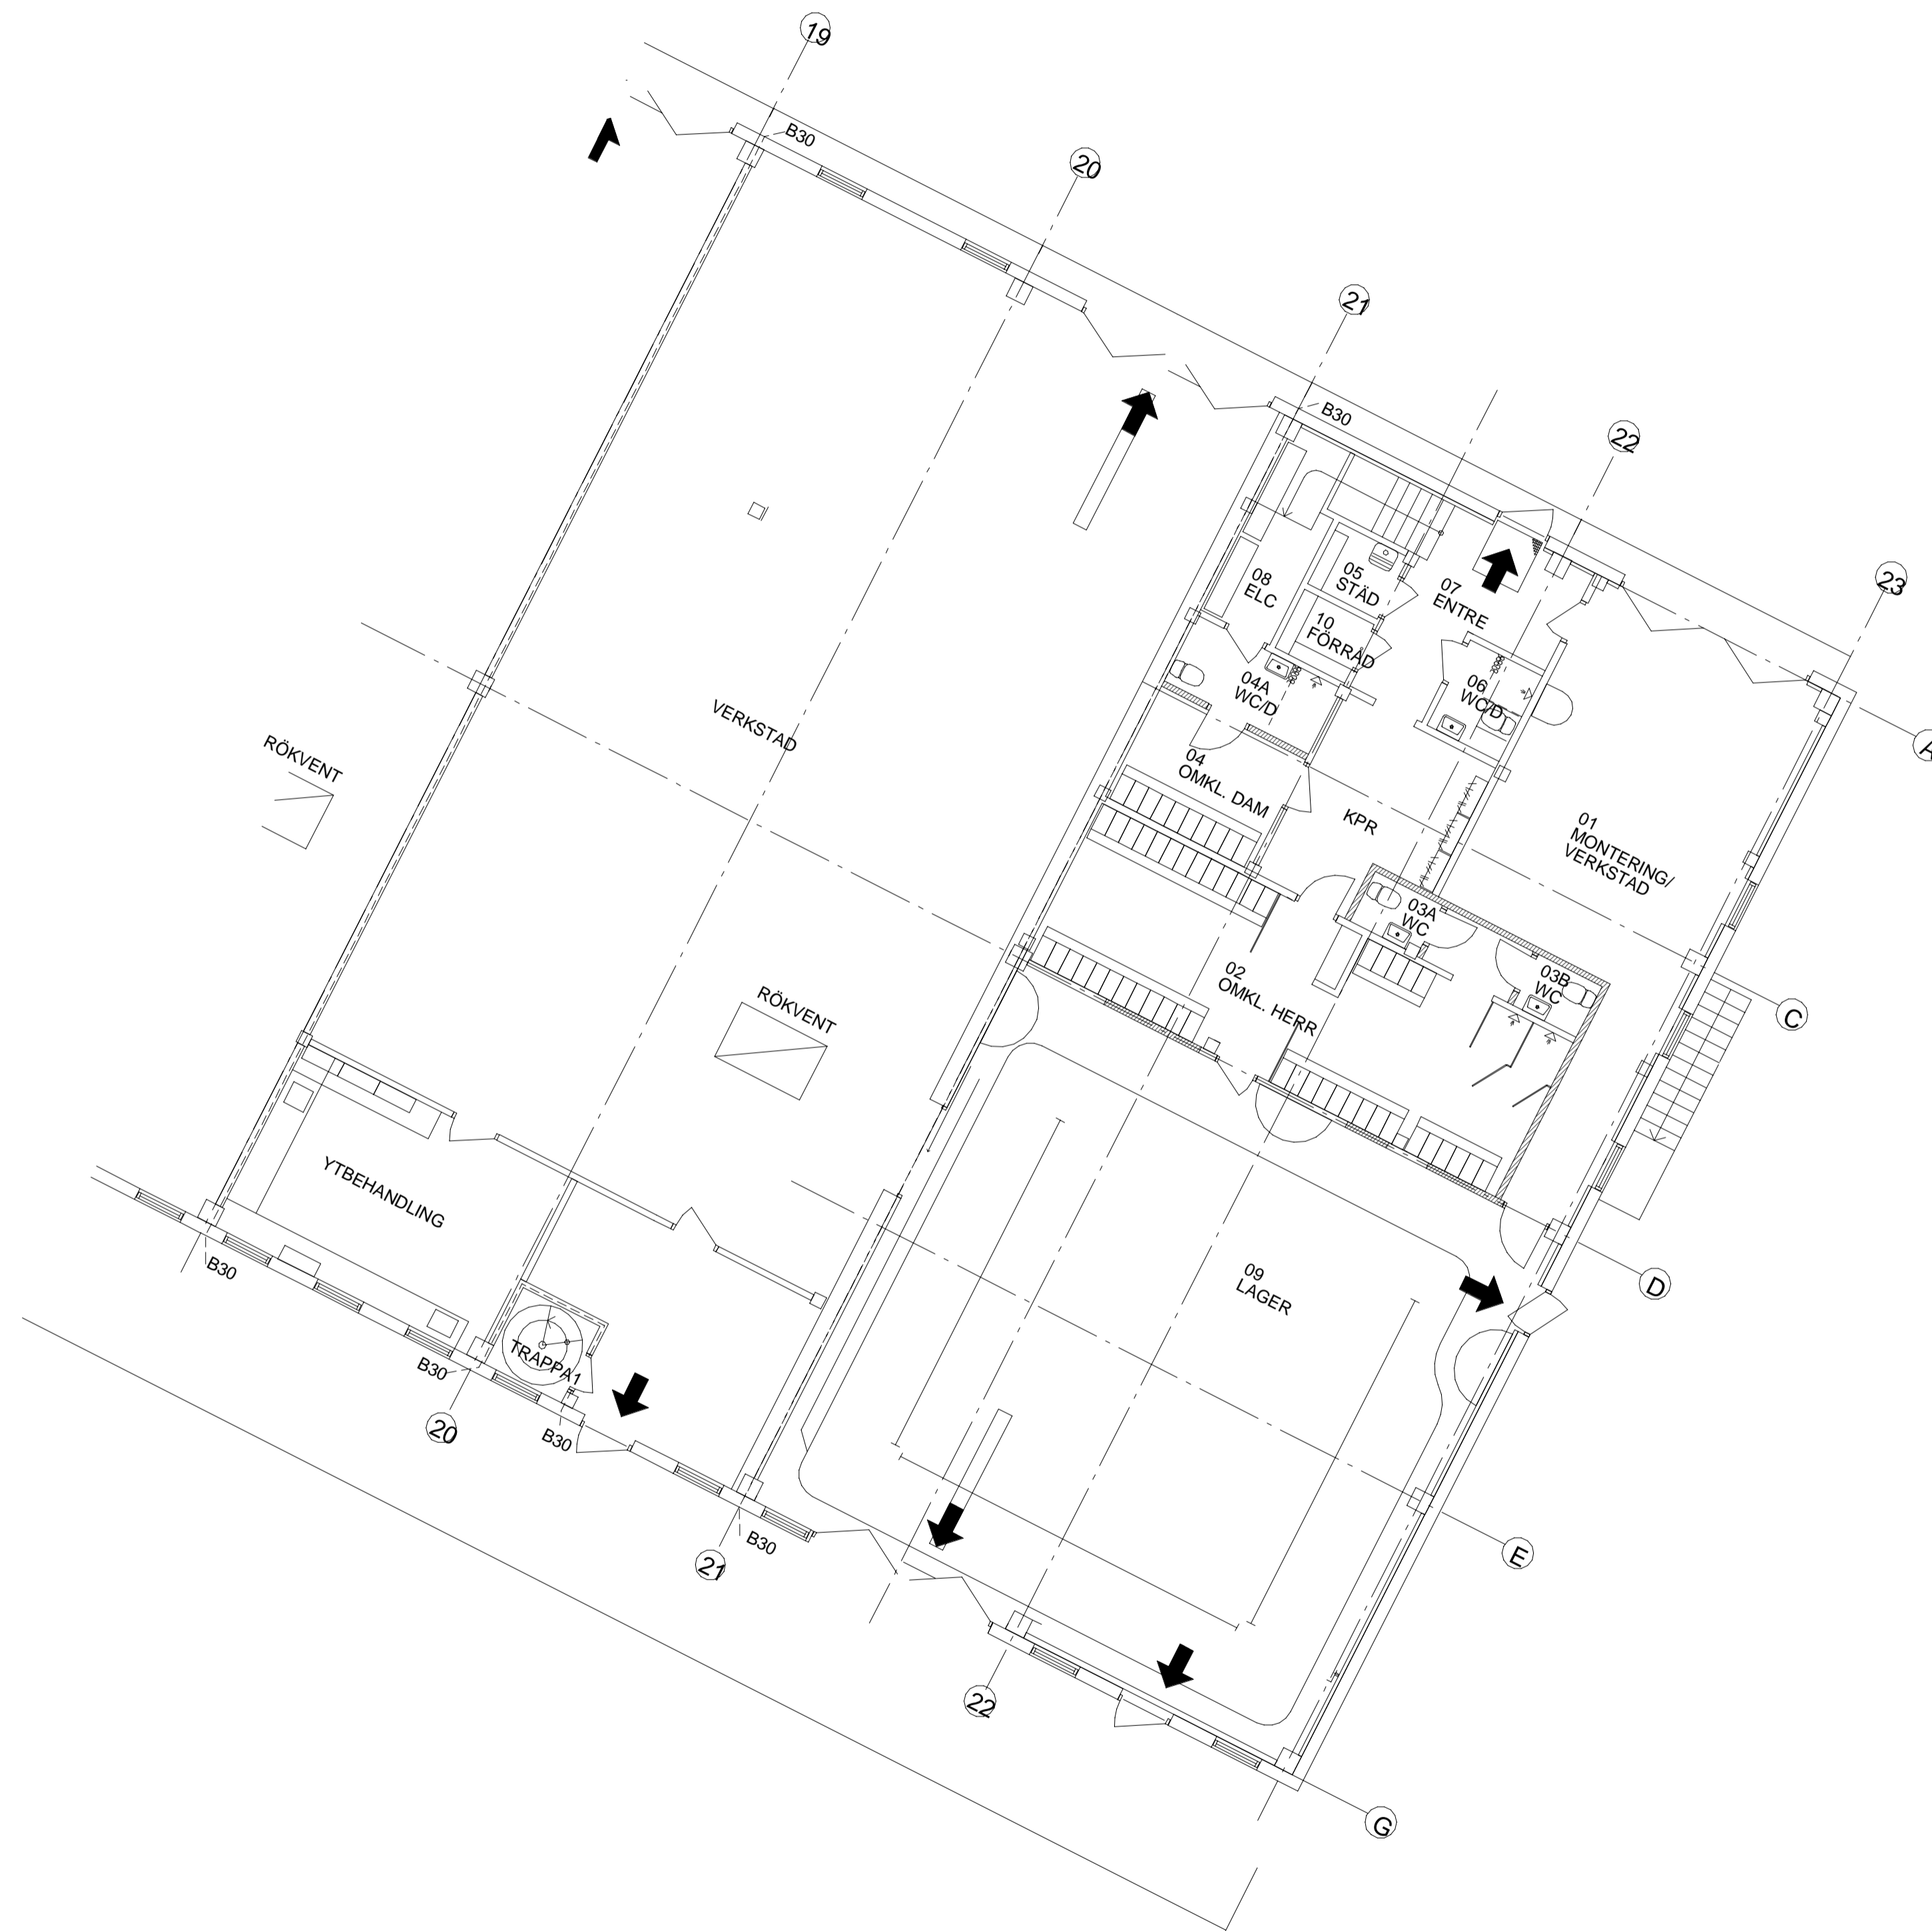

2023-01-30
2023-01-23

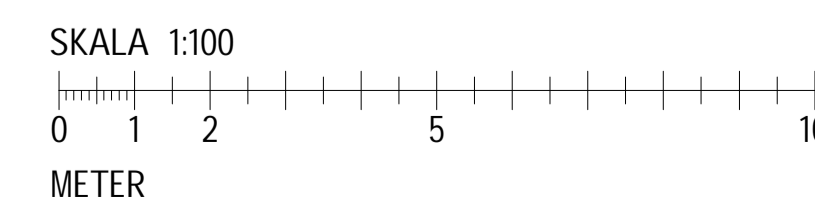

BET	ANDRINGEN AVSER	DATUM	SIGN
SKISS			
SÖRBÖLE 2:81 (HUS B)			
OMBYGGNAD			
A AFRY Ark Studio		tel. 010-505 00 00	
UPPDRAG NR D0081128		RITAD/KONSTR. AV HK	HANDLÄGGARE KARLSSON
DATUM		ANSVARIG	
DEL AV BOTTENPLAN			
SKISS A1 1:50 A3 1:100	NUMMER A-101	BET	