


2023-01-30 09:53:31 X:\4-Transit\Entitles\TM\Uppdrag\2022\00081128 Sörböle 2:81 (hus B) WP3 Skiss ombA1 - ModellerA-00-V-01 SKISS 2.rvt

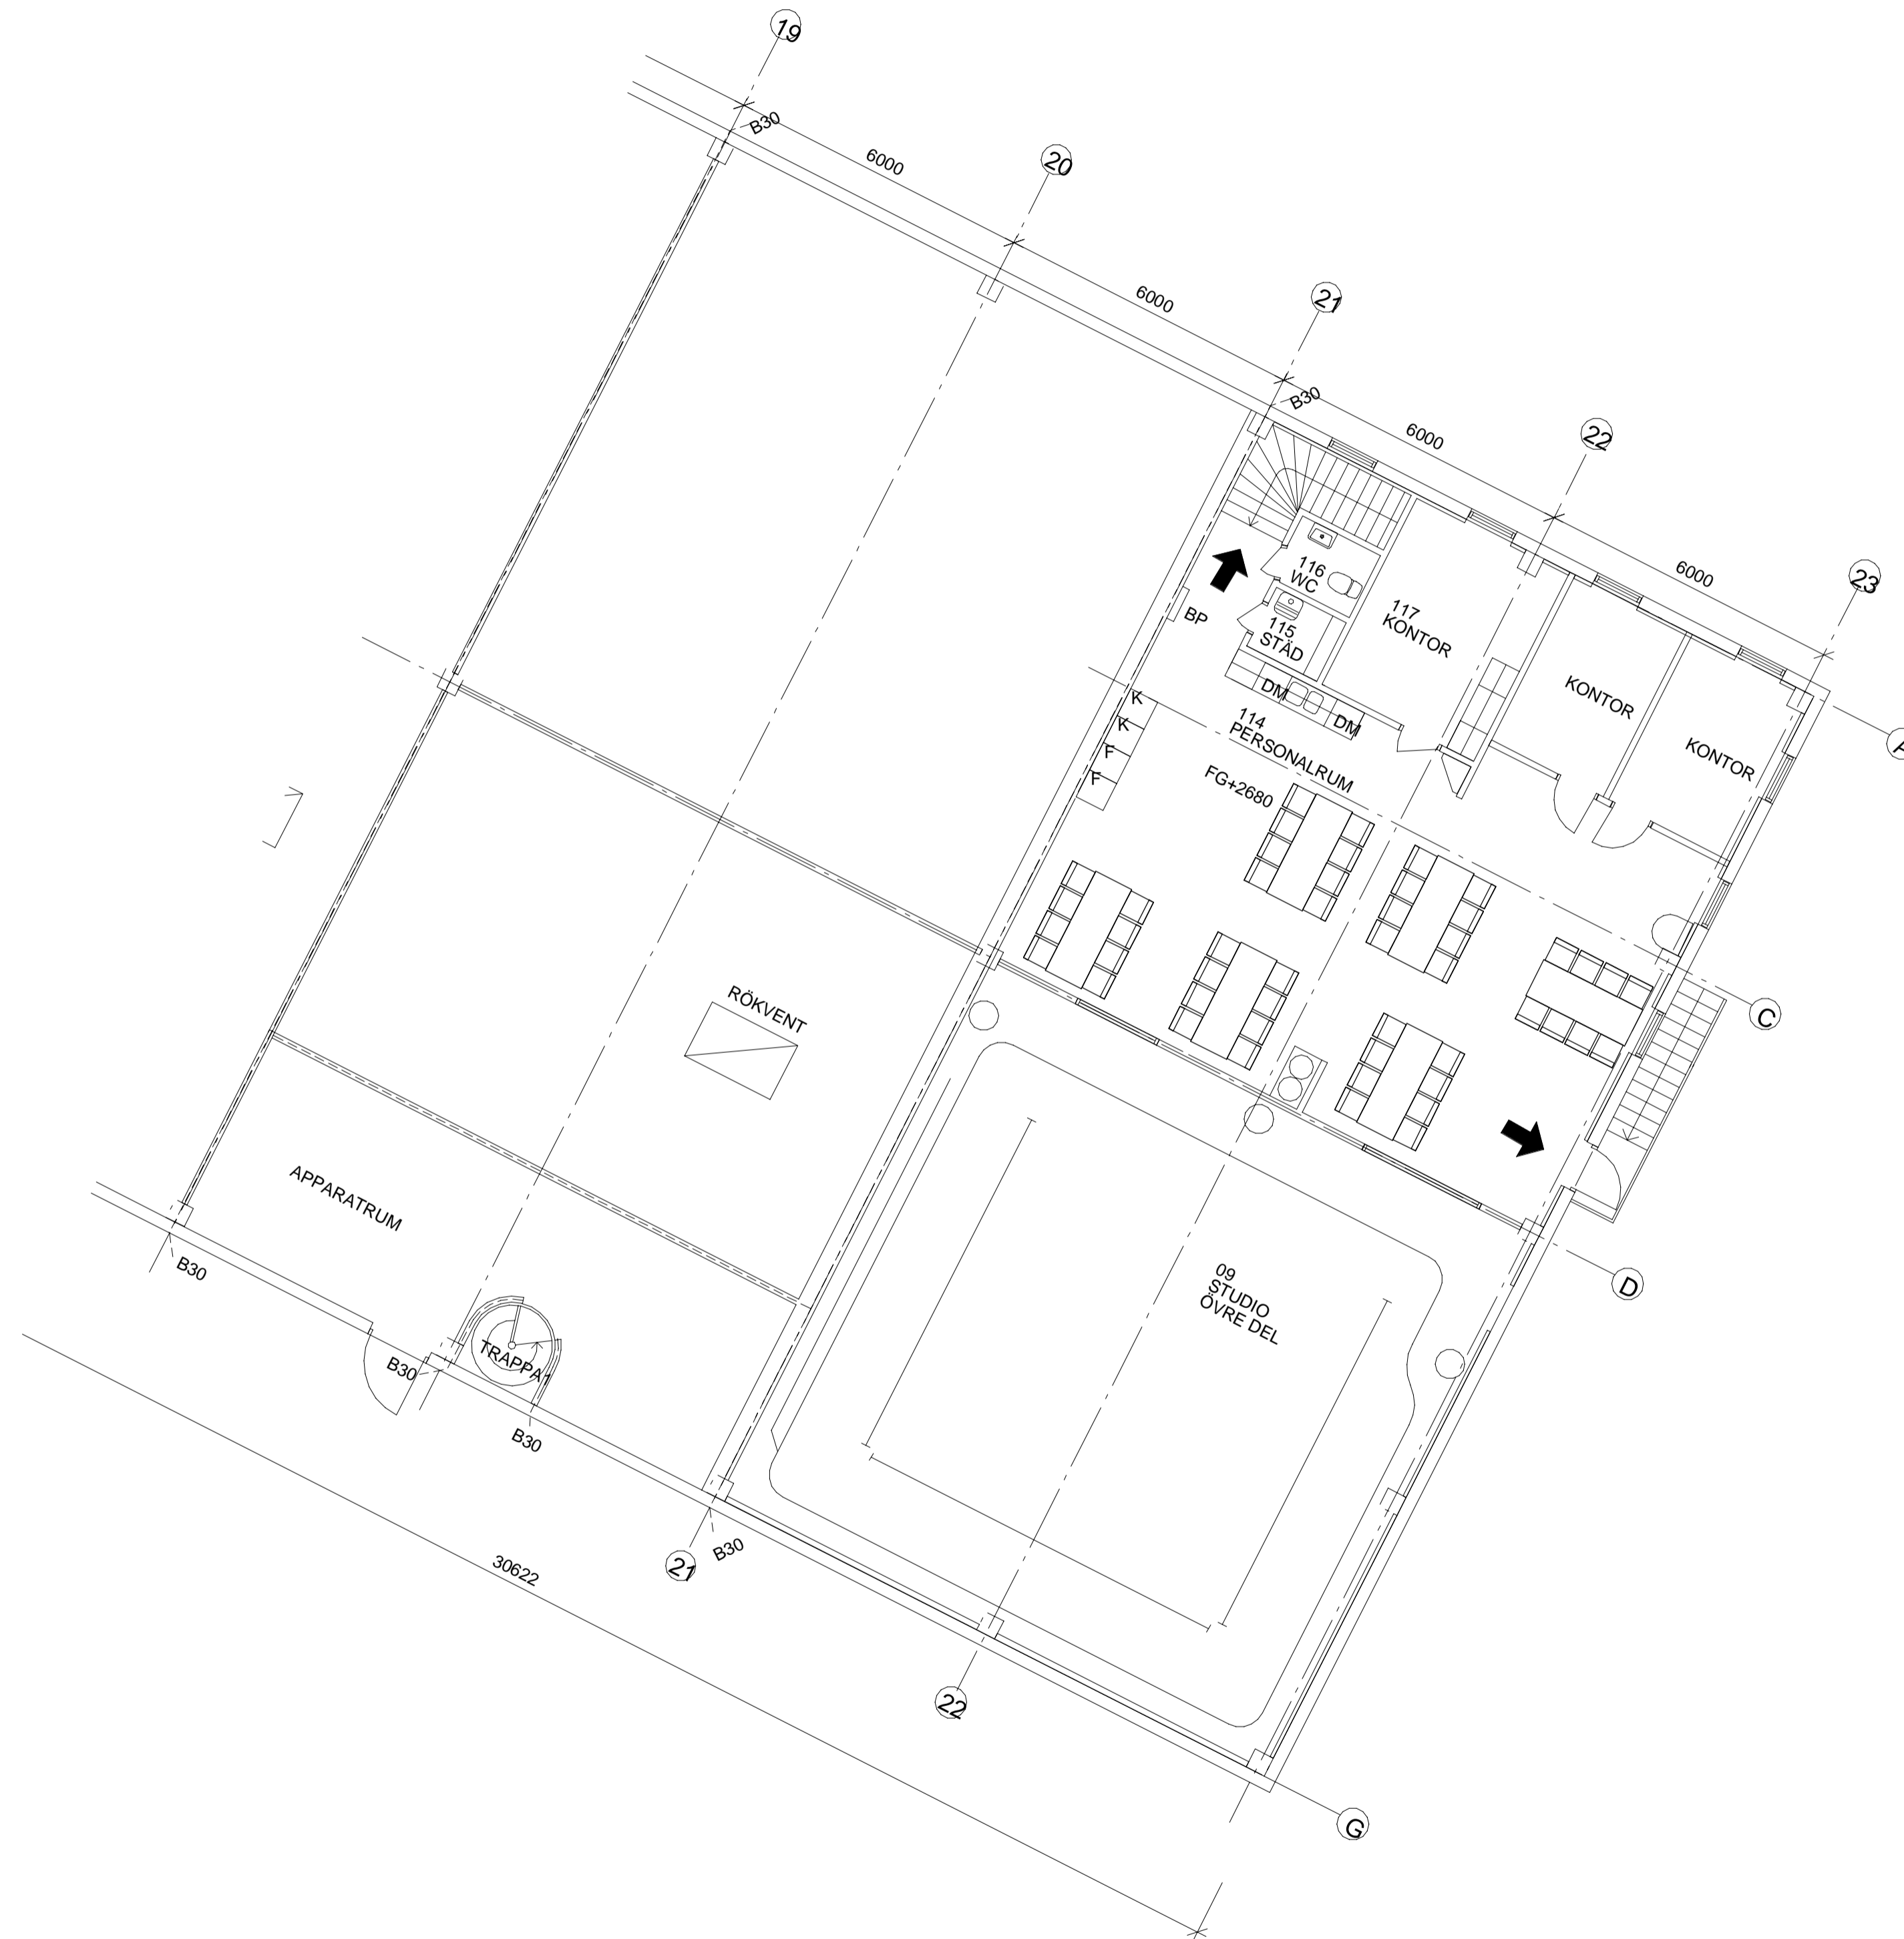

2023-01-30  
2023-01-23

BET	ANDRINGEN AVSER	DATUM	SIGN
<b>SKISS</b>			
<b>SÖRBÖLE 2:81 (HUS B)</b>			
<b>OMBYGGNAD</b>			
✗ A	AFRY Ark Studio	tel. 010-505 00 00	
UPPDRAG NR D0081128	RITAD/KONSTR. AV HK	HANDLÄGGARE KARLSSON	
DATUM	ANSVARIG		
DEL AV PLAN 1 TRAPPA			
SKISS A1 A3	NUMMER A-102		BET

