


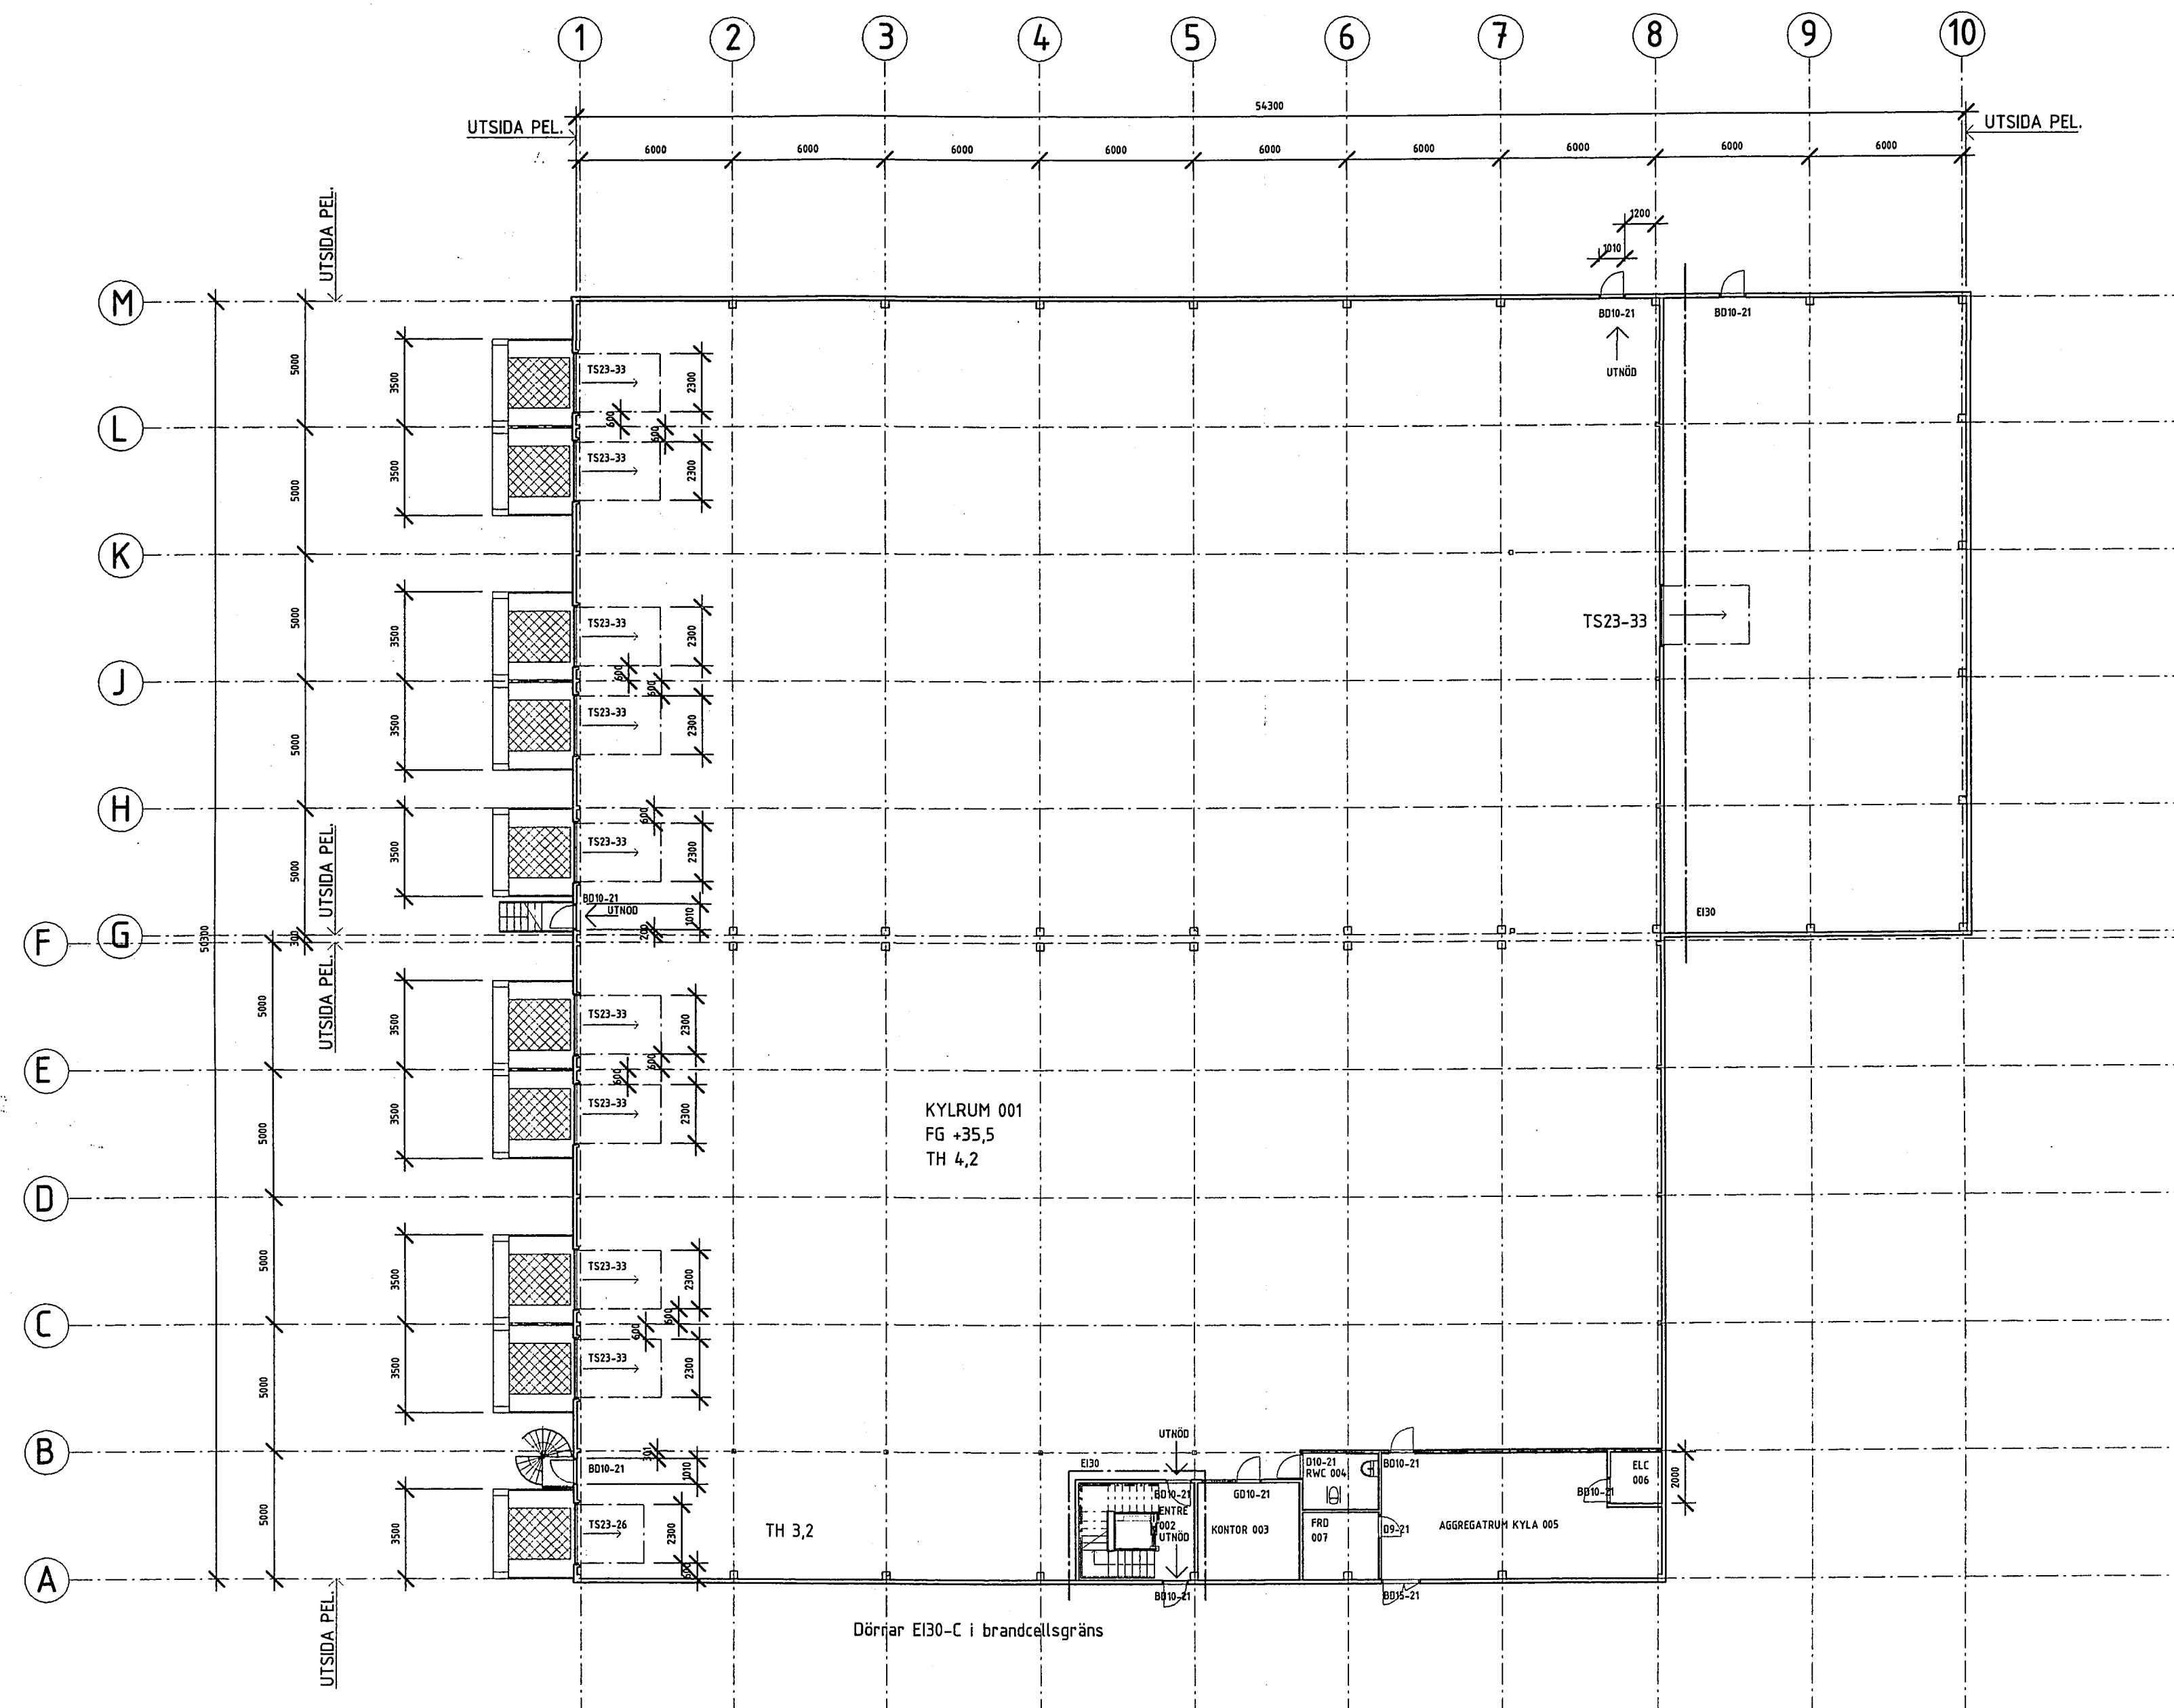

SUNDSVALLS KOMMUN
Stadsbyggnadskontoret
2010-12-01
06/06/9

D	Rev ent PM 5	2010-05-24	Jl
C	Rev ent PM 4	2010-05-10	Jl
B	Rev ent PM 3	2010-04-21	Jl
A	Rev ent PM 2	2010-03-29	Jl
BET	ÄNDRINGEN AVSER	DATUM	SIGN

RELATIONSRTNING

NP Fastighets AB

Sköns Prästbord 2:7

BPI ARKITEKTER
BYGGPLANERING
J. ISAKSSON AB

SKÖNSBERGSVÄGEN 63, 856 31 SUNDSVALL
Tel: 060-124235 Fax: 060-124299 Mob: 070-5900519
mail: bpi.isaksson@telia.com hemsida: www.bpiarkitekter.dinstudio.se

UPPDRAG NR 1947	RITAD/KONSTR. AV J. Isaksson	HANDLAGGARE
DATUM 2010-08-23	ANSVARIG	

Plan 1

SKALA 1: 200	NUMMER A10-1	BET D
-----------------	-----------------	----------

