


SUNDSVALLS KOMMUN
Stadsbyggnadskontoret
2006-03-16
Dnr *03/125*

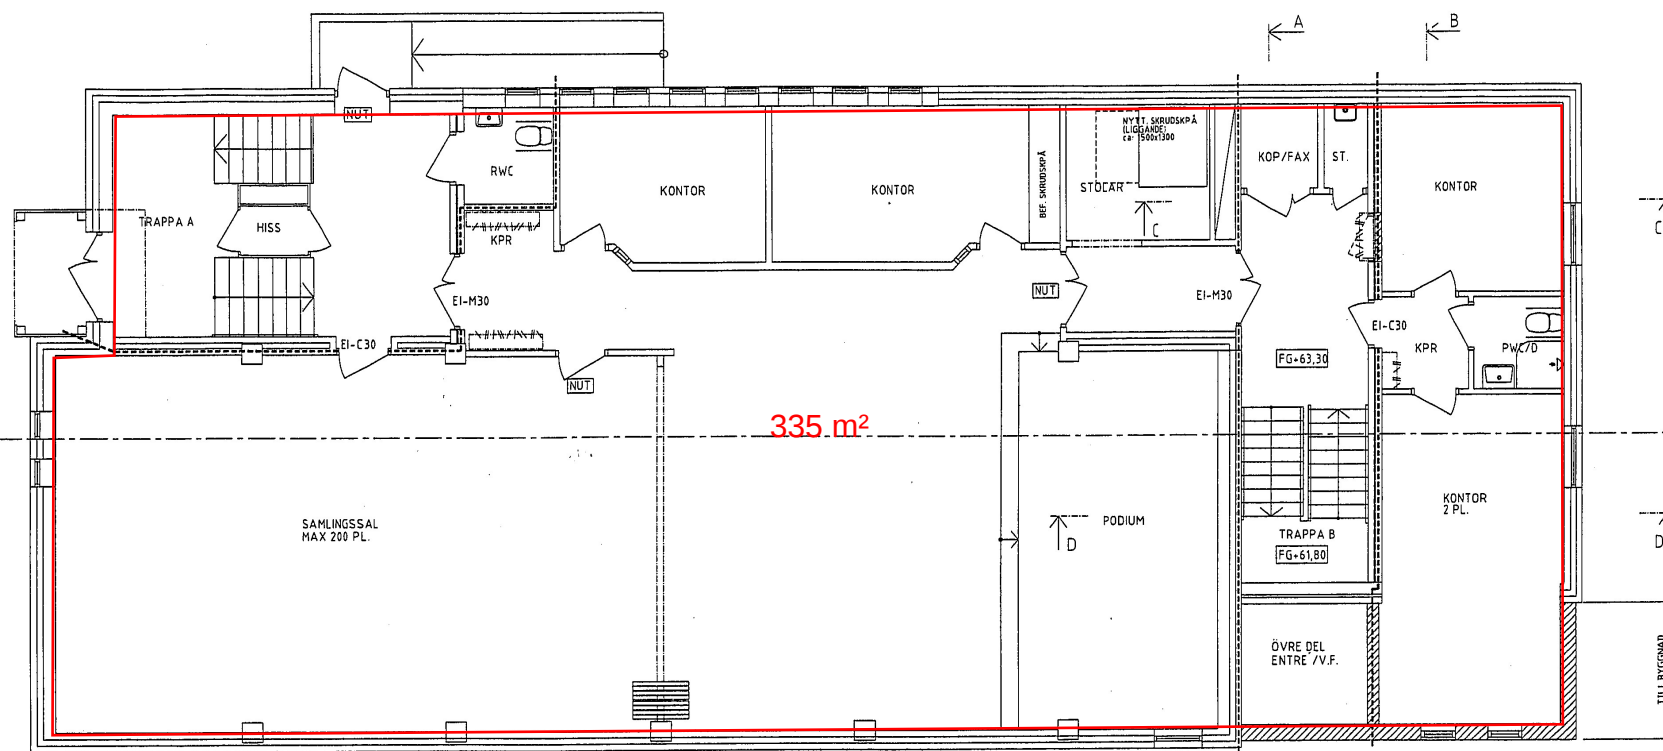

Lov beviljat *Sk. 188*

2006-04-27

STADSBYGGNADSNÄMNDEN
SUNDSVALL



BL	BA	KOMMUNEN AVSE	SK	DATUM
BYGGLÖVSHANDLING				
BOSVEDJANS KYRKA				
Kv. Linjeförmannen, Sundsvall				
ÄNDRING / OM-PÅBYGGNAD				
UPPMÄTTARE		REVISORER	FÖRSTÄMDE	
06108			J Westin	
2006-03-14		ANMÄRKNING		
PLAN 1				
SKALA		BYGGNADSGRUPP		BYGGNADSGRUPP
A1 1:50 A3 1:100		A40.1-11		BY

METER

