
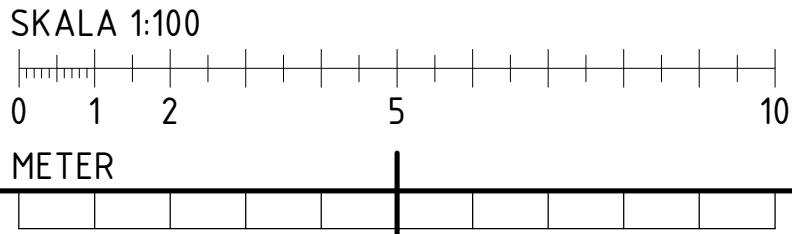


L:\Fastec\Projekt\511NP3 Ingårvsbacken\Revit\Ingårvsbacken.rvt  
2026-04-22 15:11:12

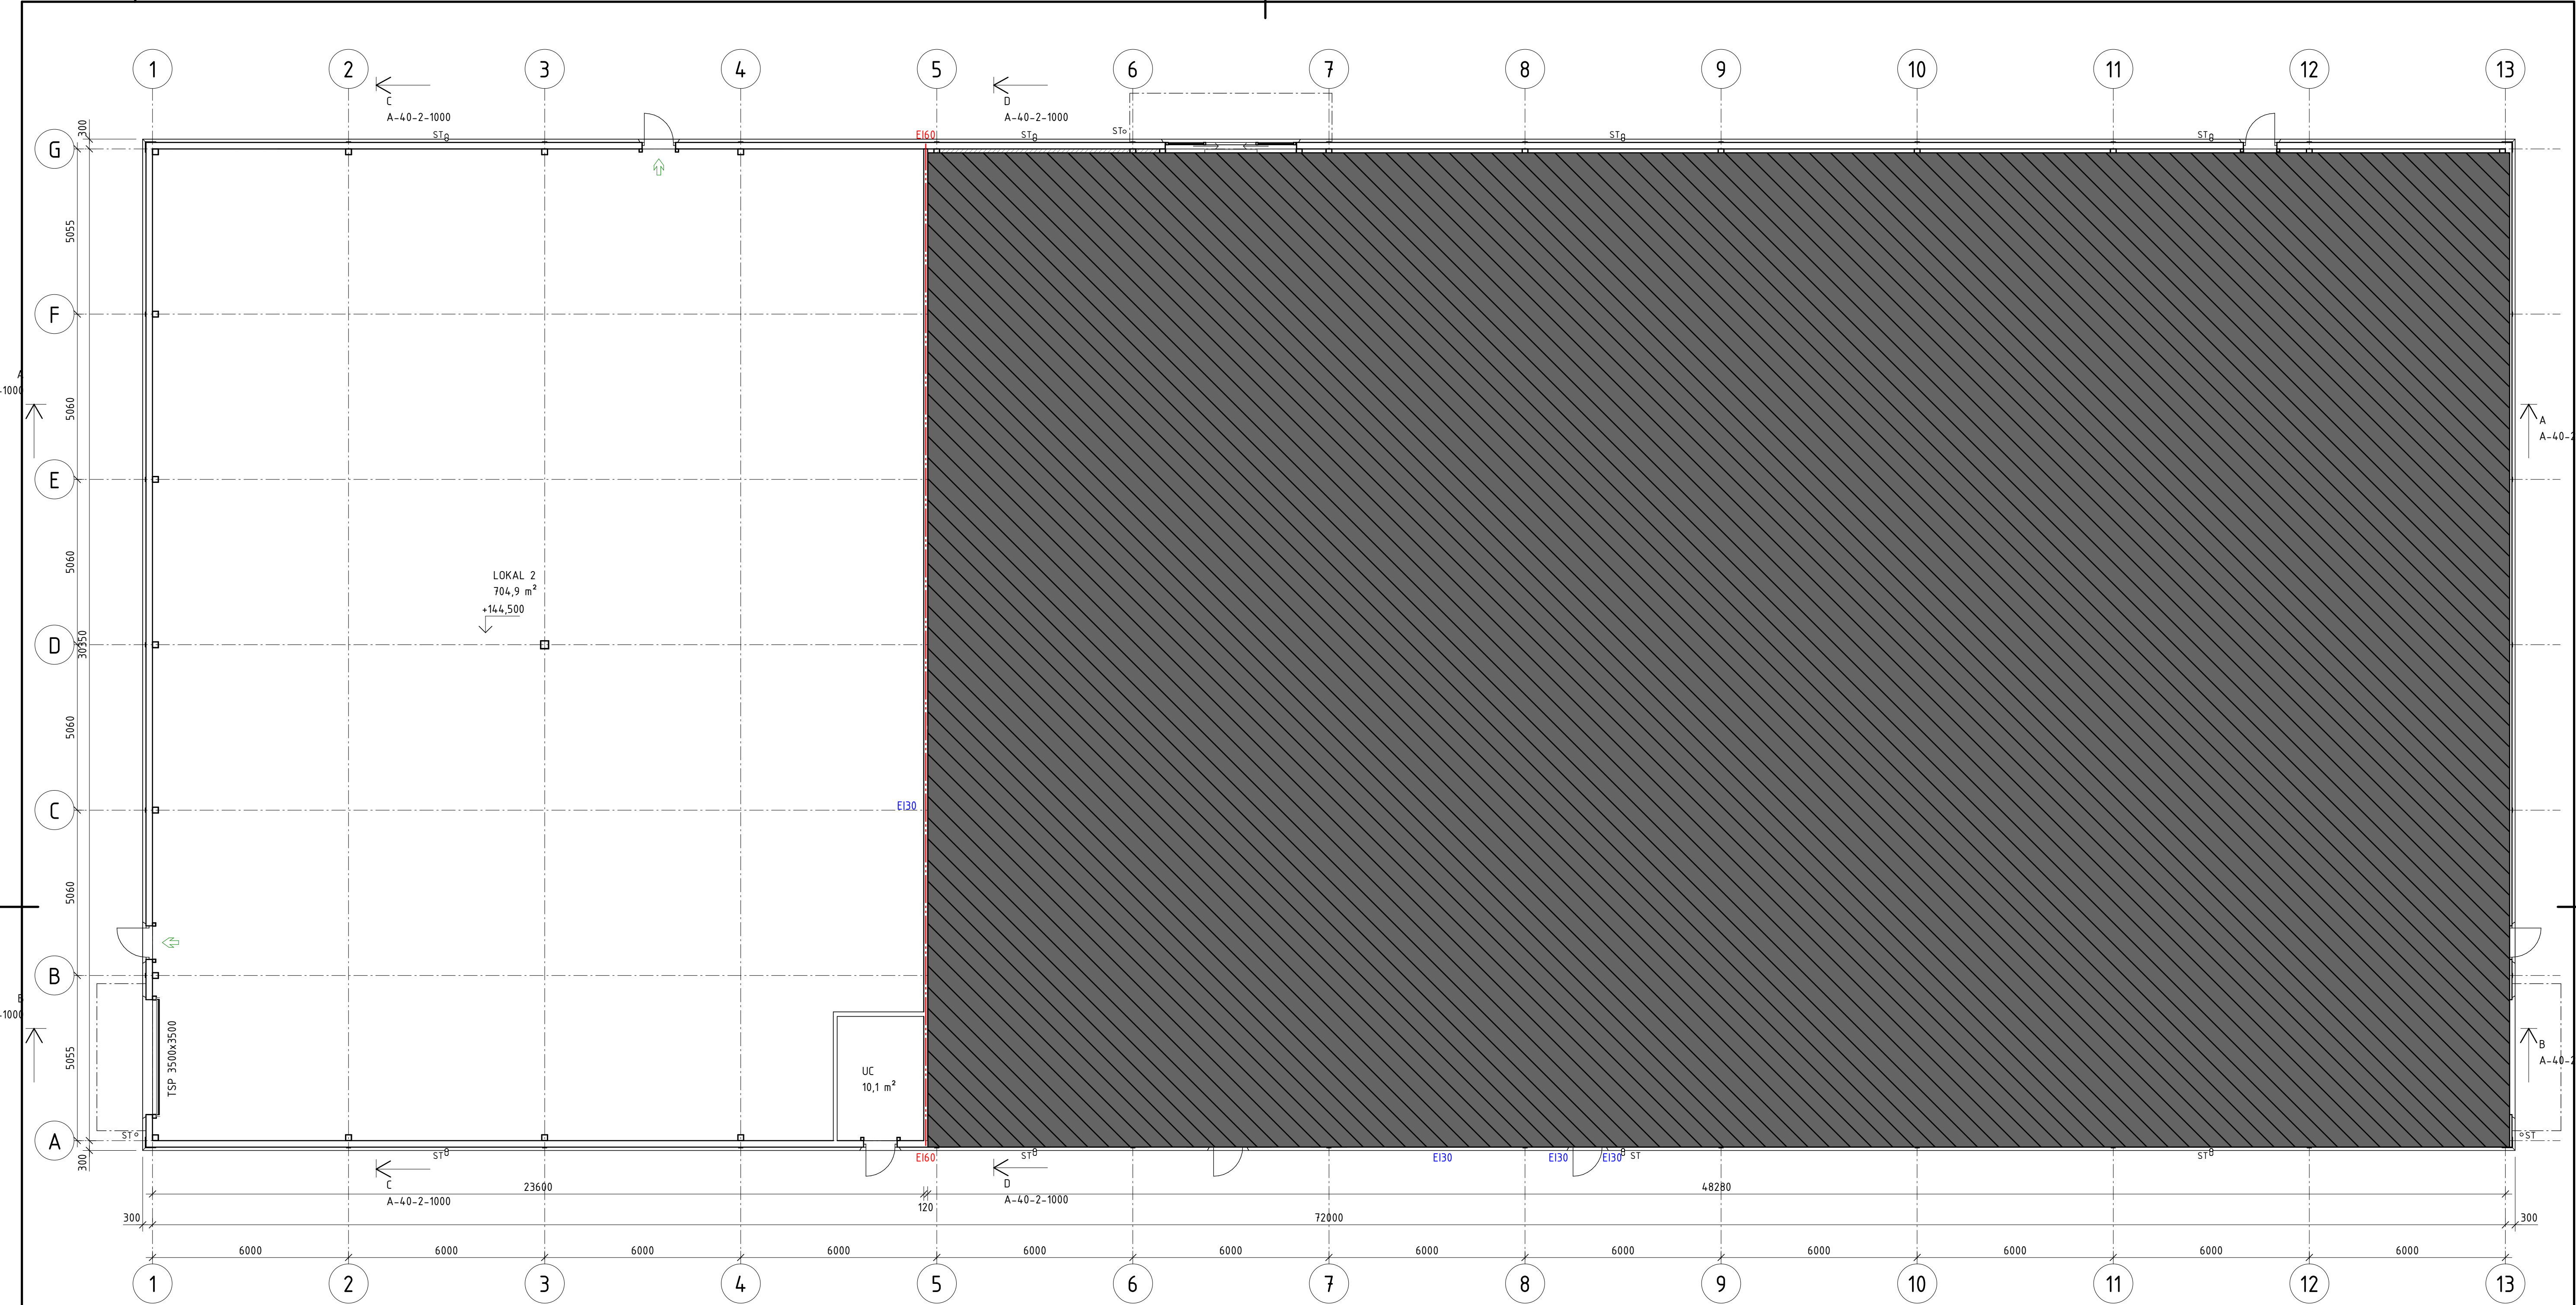

| BET                                                                                   | ANDRINGEN AVSER |                  | DATUM       | SIGN |
|---------------------------------------------------------------------------------------|-----------------|------------------|-------------|------|
| BYGGLOVSSHANDLING                                                                     |                 |                  |             |      |
| NP3 INGARVSBACKEN                                                                     |                 |                  |             |      |
| FALUN                                                                                 |                 |                  |             |      |
|  |                 |                  |             |      |
| <input checked="" type="checkbox"/>                                                   | A FASTEC AB     |                  |             |      |
| <input type="checkbox"/>                                                              | K               |                  |             |      |
| <input type="checkbox"/>                                                              | E               |                  |             |      |
| <input type="checkbox"/>                                                              | V               |                  |             |      |
| <input type="checkbox"/>                                                              | Ks              |                  |             |      |
| <input type="checkbox"/>                                                              | M               |                  |             |      |
| UPPRORAG NR                                                                           |                 | RITAD/KONSTR. AV | HANDLÄGGARE |      |
| 2056                                                                                  |                 | E.E              |             |      |
| DATUM                                                                                 |                 | ANSVARIG         |             |      |
| 2026-04-22                                                                            |                 |                  |             |      |
| NYBYGGNAD INDUSTRIHALL                                                                |                 |                  |             |      |
| PLAN 1                                                                                |                 |                  |             |      |
| SKALA                                                                                 |                 | NUMMER           |             | BET  |
| A1 1:100                                                                              |                 | A-40-1-1000      |             |      |
| A3 1:200                                                                              |                 |                  |             |      |