


Om inte annat anges i projektspecifikationerna ska alla ritningar och tekniska lösningar utformas enligt gällande tekniska föreskrifter och byggnormer. Om inget annat anges ska ritningarna utformas enligt gällande tekniska föreskrifter och byggnormer.

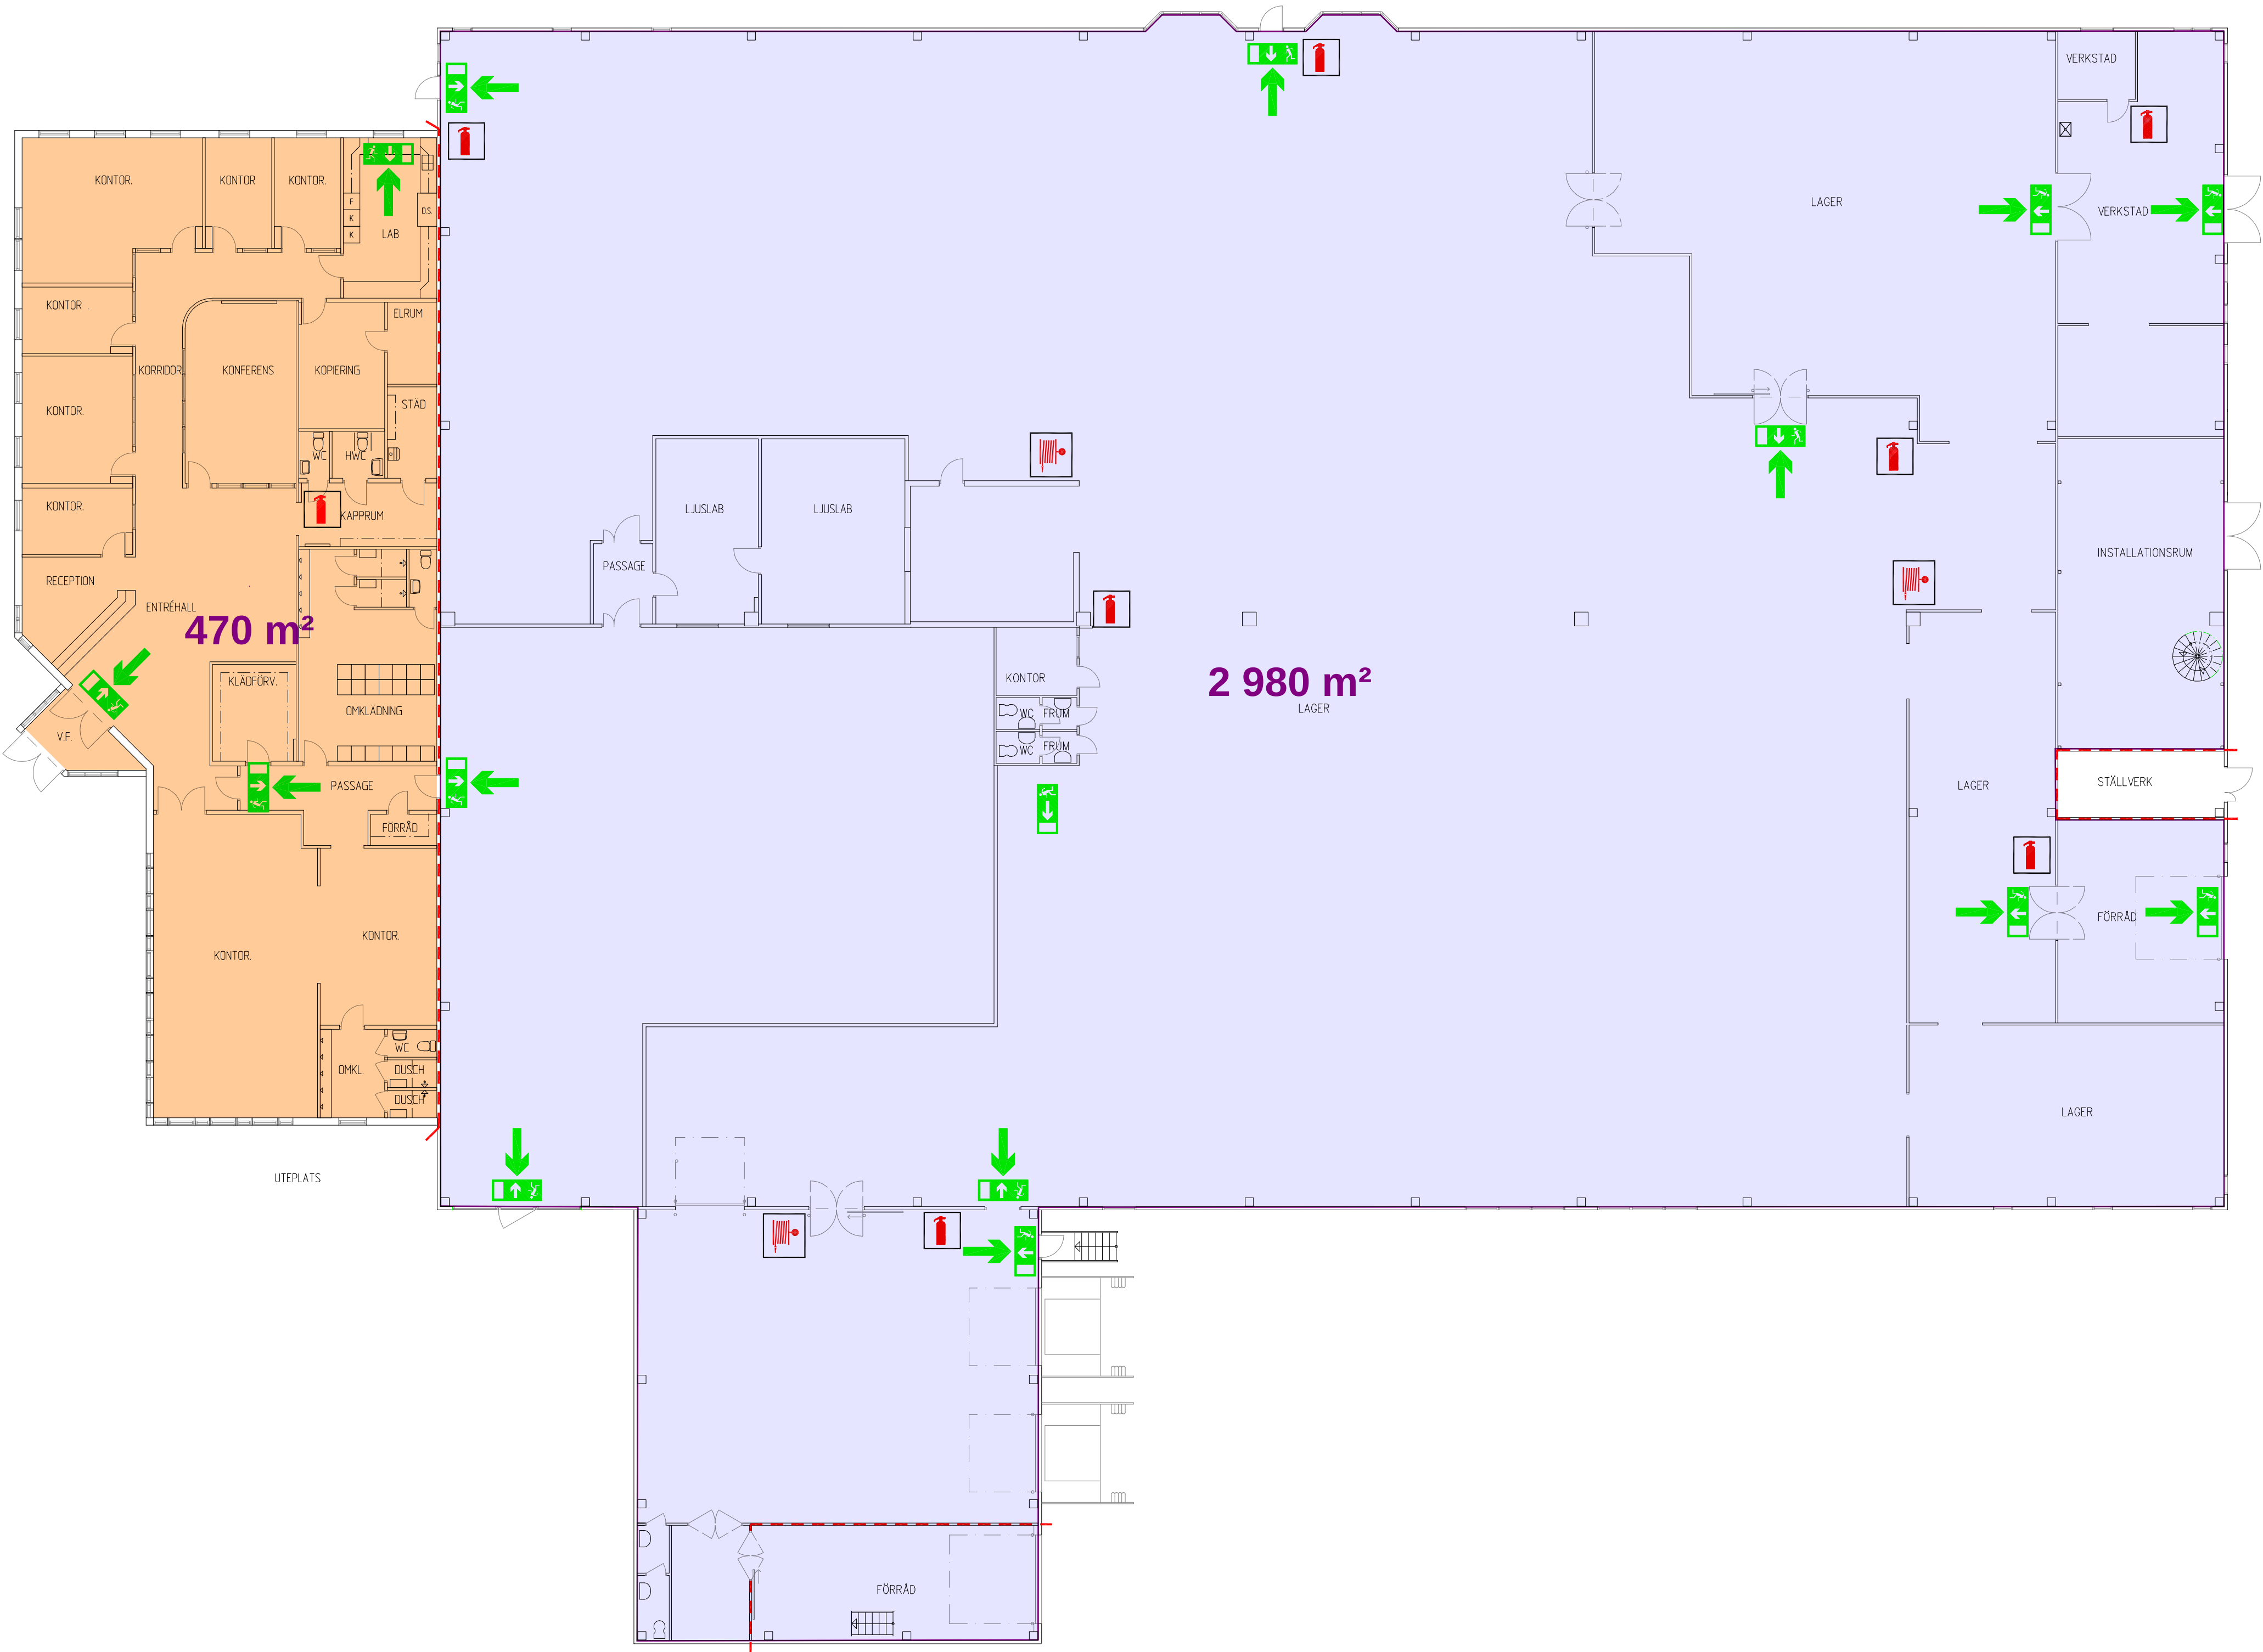

FÖRKLARINGAR

- BRANDCELLSGRÄNS
- UT
- UTRYMNINGSSKYLT
- BRANDPOST
- HÄNDBRANDSLÄCKARE

|                                                                  |                         |                            |      |       |
|------------------------------------------------------------------|-------------------------|----------------------------|------|-------|
| BET                                                              | ANT                     | ÄNDRINGEN AVSER            | SIGN | DATUM |
| BRANDSKYDDSRITNING                                               |                         |                            |      |       |
| POLARIS FASTIGHETS AB<br>SERVICEN 2<br>SKELLEFTÅ KOMMUN          |                         |                            |      |       |
| <div><div><div>Fastighets AB</div><div>POLARIS</div></div></div> |                         |                            |      |       |
| <div><div><div>Consultec</div><div>Arkitekter</div></div></div>  |                         |                            |      |       |
| UPPDRAG NR<br>63582                                              | RITAD<br>MF             | HANDLÄGGARE<br>OVE NILSSON |      |       |
| DATUM<br>2015-04-13                                              | ANSVARIG<br>OVE NILSSON |                            |      |       |
| NYBYGGNAD ENTRÉ/UTEPLATS                                         |                         |                            |      |       |
| PLAN                                                             |                         |                            |      |       |
| SKALA<br>1:150 (A1)<br>1:300 (A3)                                | NUMMER<br>A-40.1-100    | BRAND                      |      |       |