


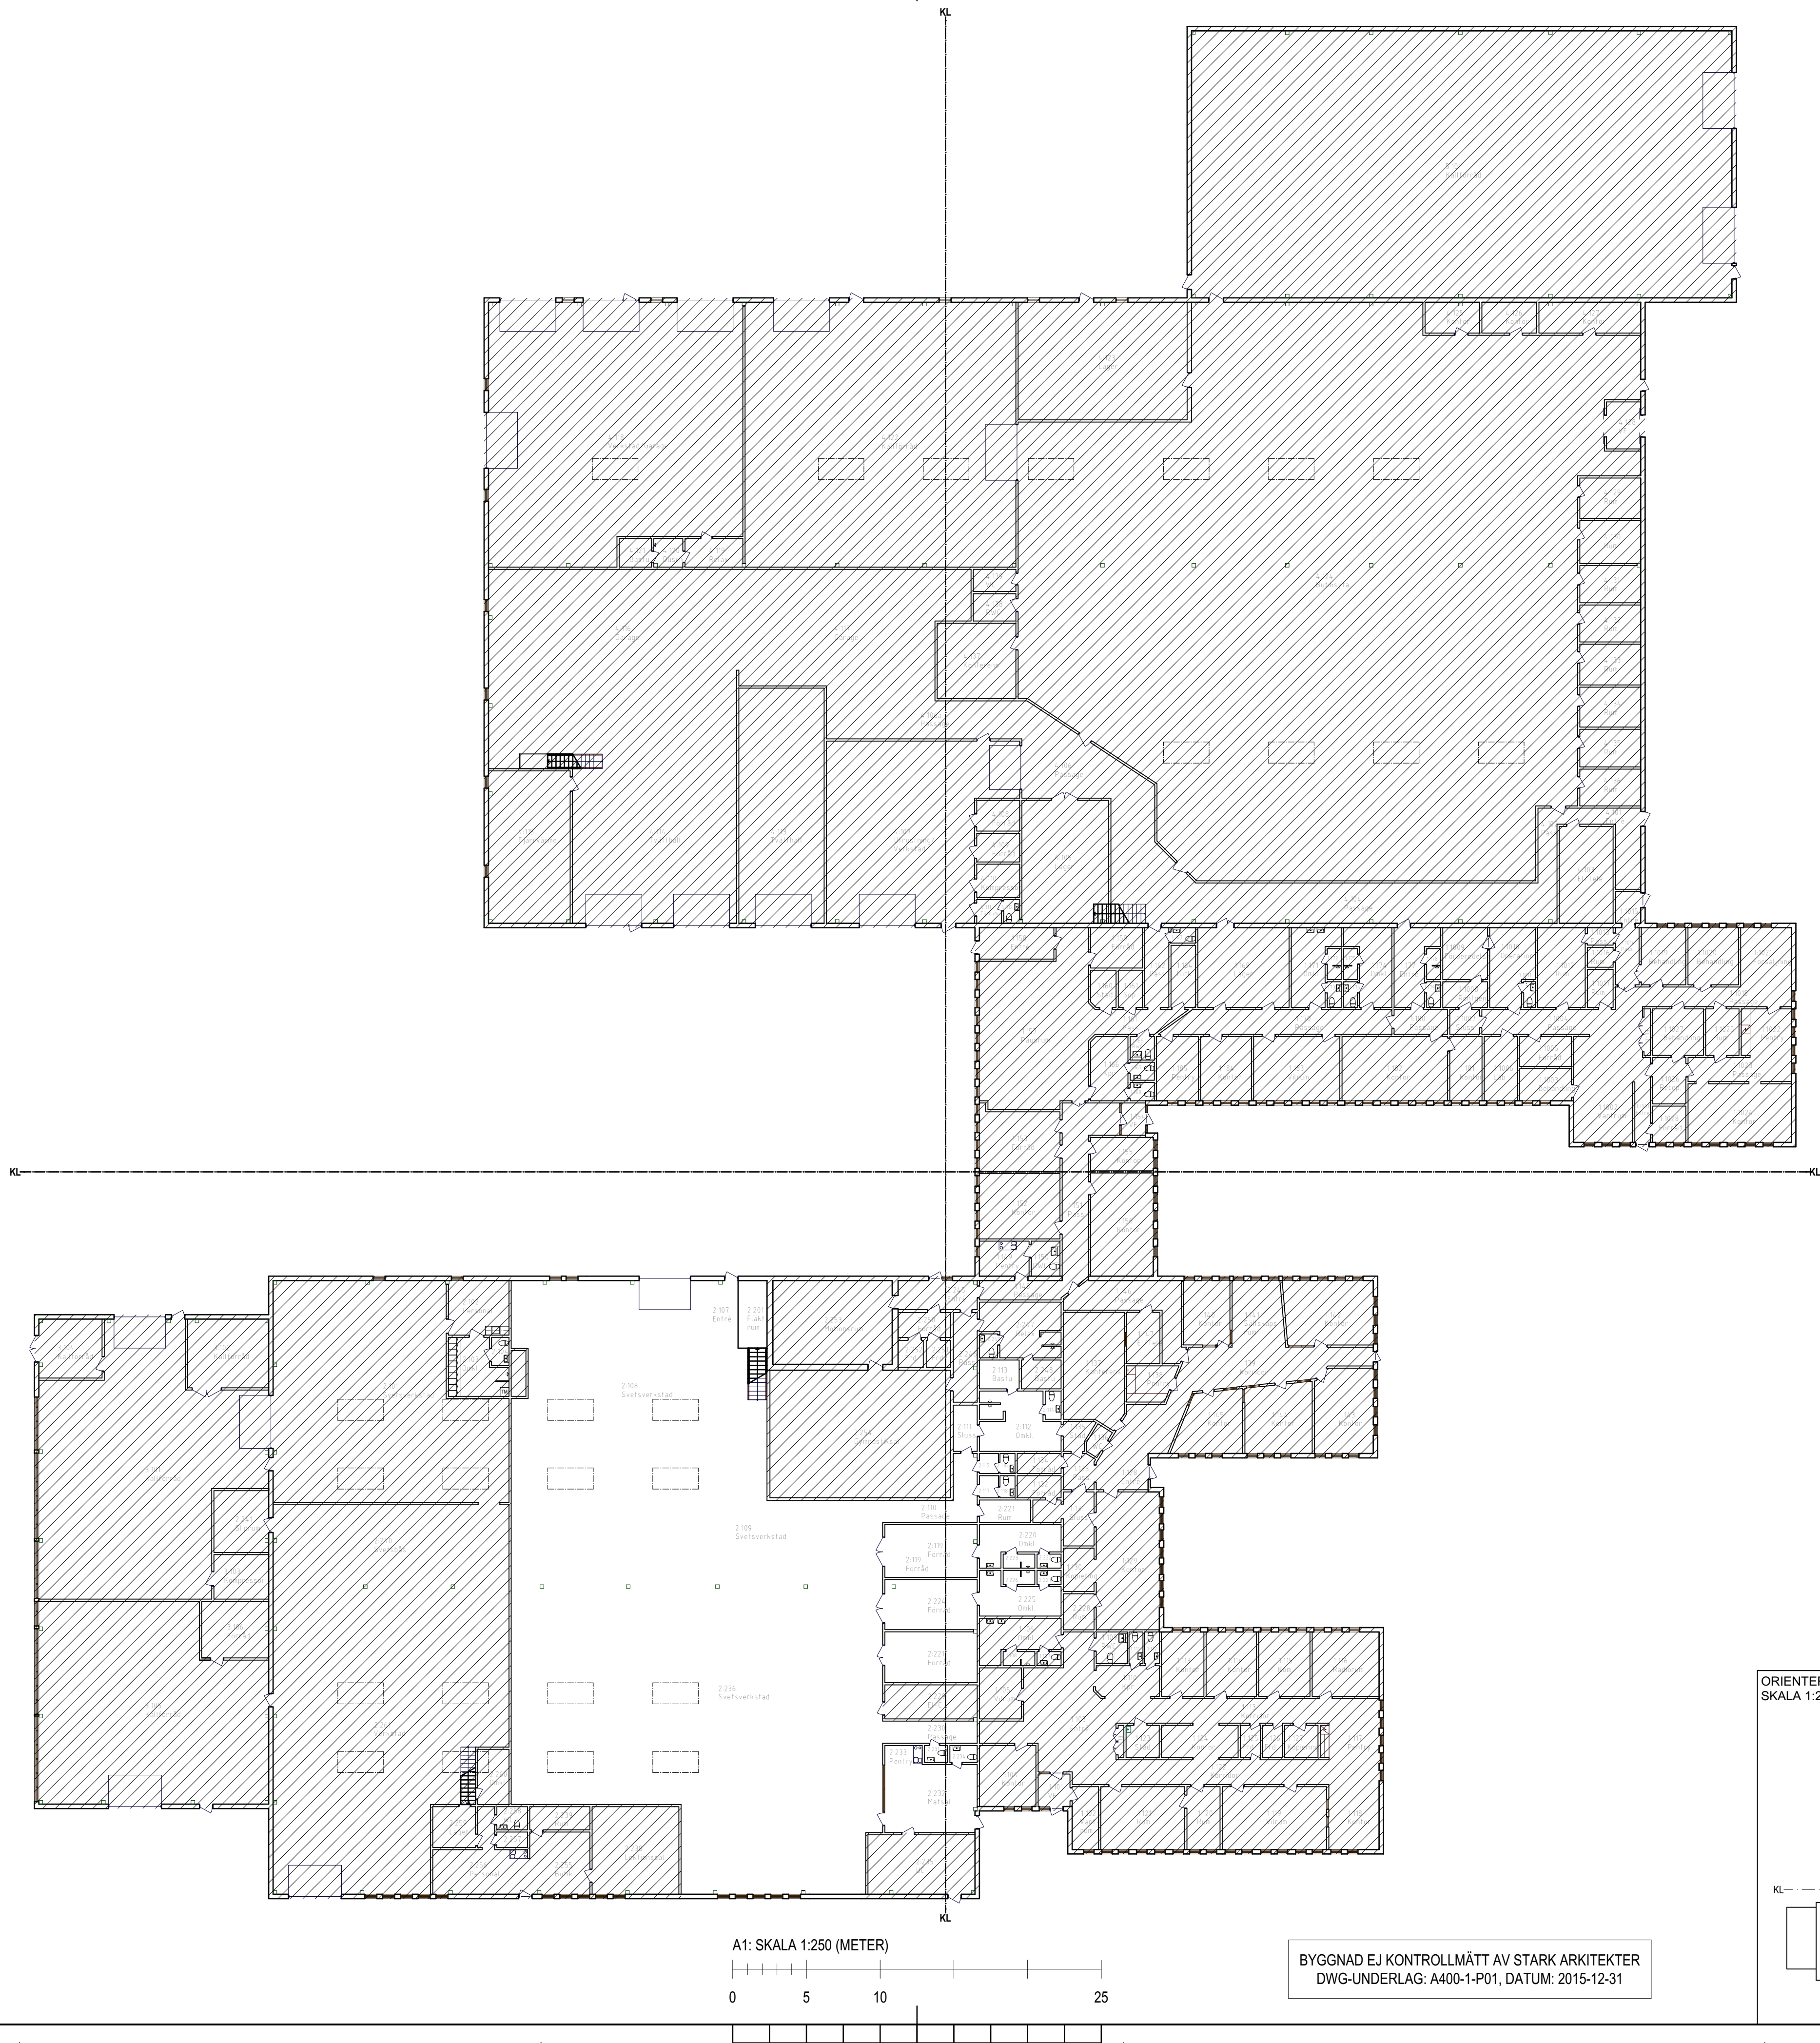

FÖRKLARINGAR

MÄTTSÄTTNING ANGES I MILLIMETER.



BEFINTLIG DEL AV BYGGNAD SOM INTE PÅVERKAS AV OMBYGGNATIONEN

BEFINTLIG BYGGNADSDDEL

BEFINTLIG DÖRR

2022-11-17

BET	ANT	ÄNDRINGEN AVSER	DATUM	SIGN
PRELIMINÄRHANDLING				
ENERGIPLAN 3				
GÄLLIVARE 15:336 KONTORSLOKALER				
NP3				
 STARK ARKITEKTER			STARK ARKITEKTER VARVSGATAN 35 972 32 LULEÅ 0920-20 31 60 www.starkarkitekter.se	
UPPDRAG NR 6606.00-22	RITAD/KONSTR AV AKV		HANDLÄGGARE AKV	
DATUM 20XX-XX-XX	ANSVARIG ANNA KLOCKARE HAGNELÖV			
VÅNING 1 - ÖVERSIKT				
BEFINTLIGA FÖRHÅLLANDEN				
SKALA	A1 1:250 A3 1:500	NUMMER	A-04-1-01	BET

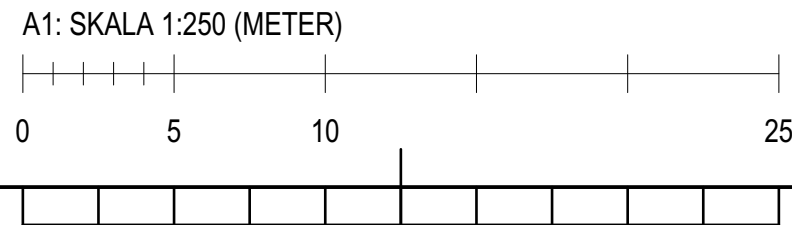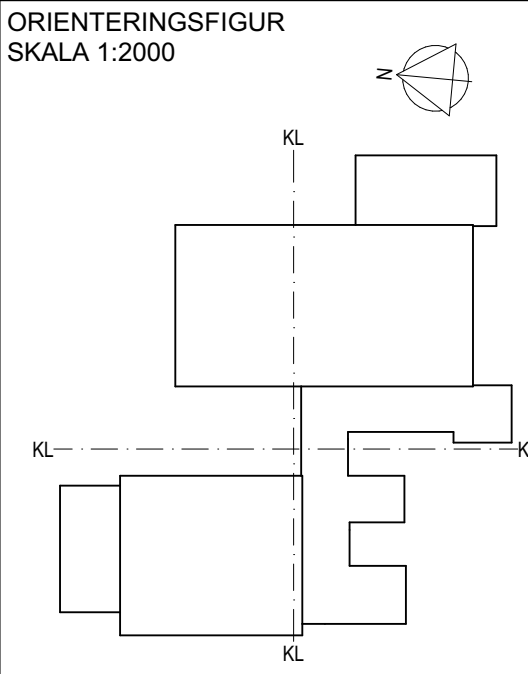

BYGGNAD EJ KONTROLLMÄTT AV STARK ARKITEKTER
DWG-UNDERLAG: A400-1-P01, DATUM: 2015-12-31