


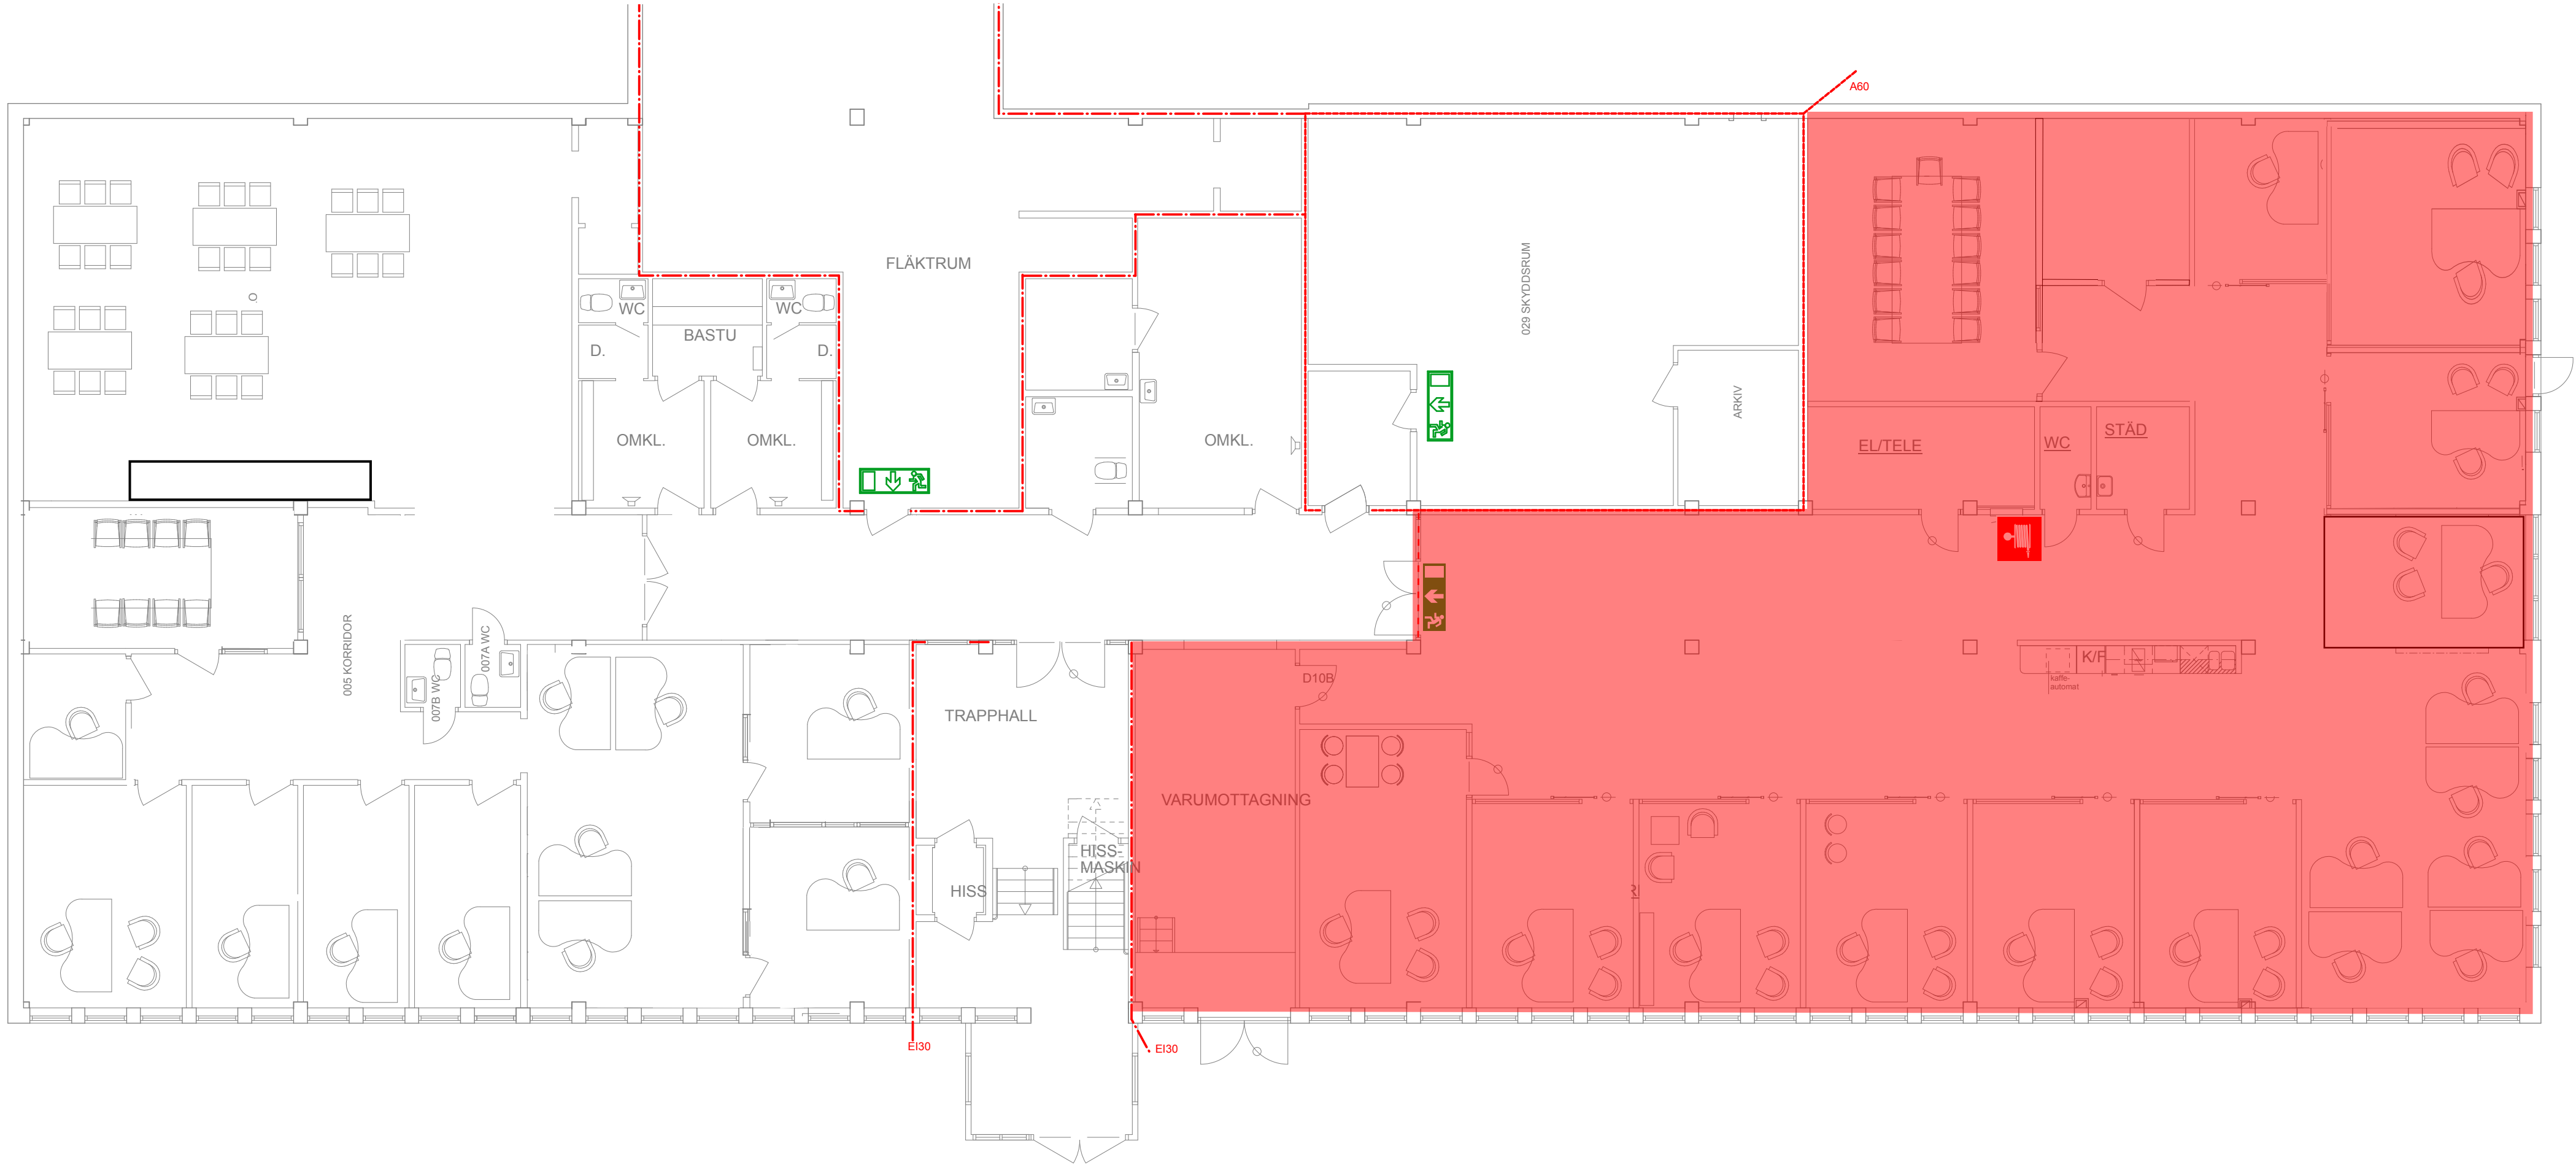

A	-		2013-02-12	
BET	ANT	ÄNDRING AVSER	DATUM	Sign.
Brandskyddsritning				
Kv. Lagret 8				
				
A	VAB - Vi på arkitektbyrån tre streck AB			
UPPDRAG NR	12-811-001	RITAD AV	EA	HANDLAGGARE EA
DATUM	2013-02-15	ANSVARIG	Kent Eriksson	
Brandskyddsritning				
SKALA A1 1:100, 1:1000 A3 1:200, 1:2000		NUMMER A-90.1-100		BET A