


 Efterlysande skyltar

 Genomlysta skyltar

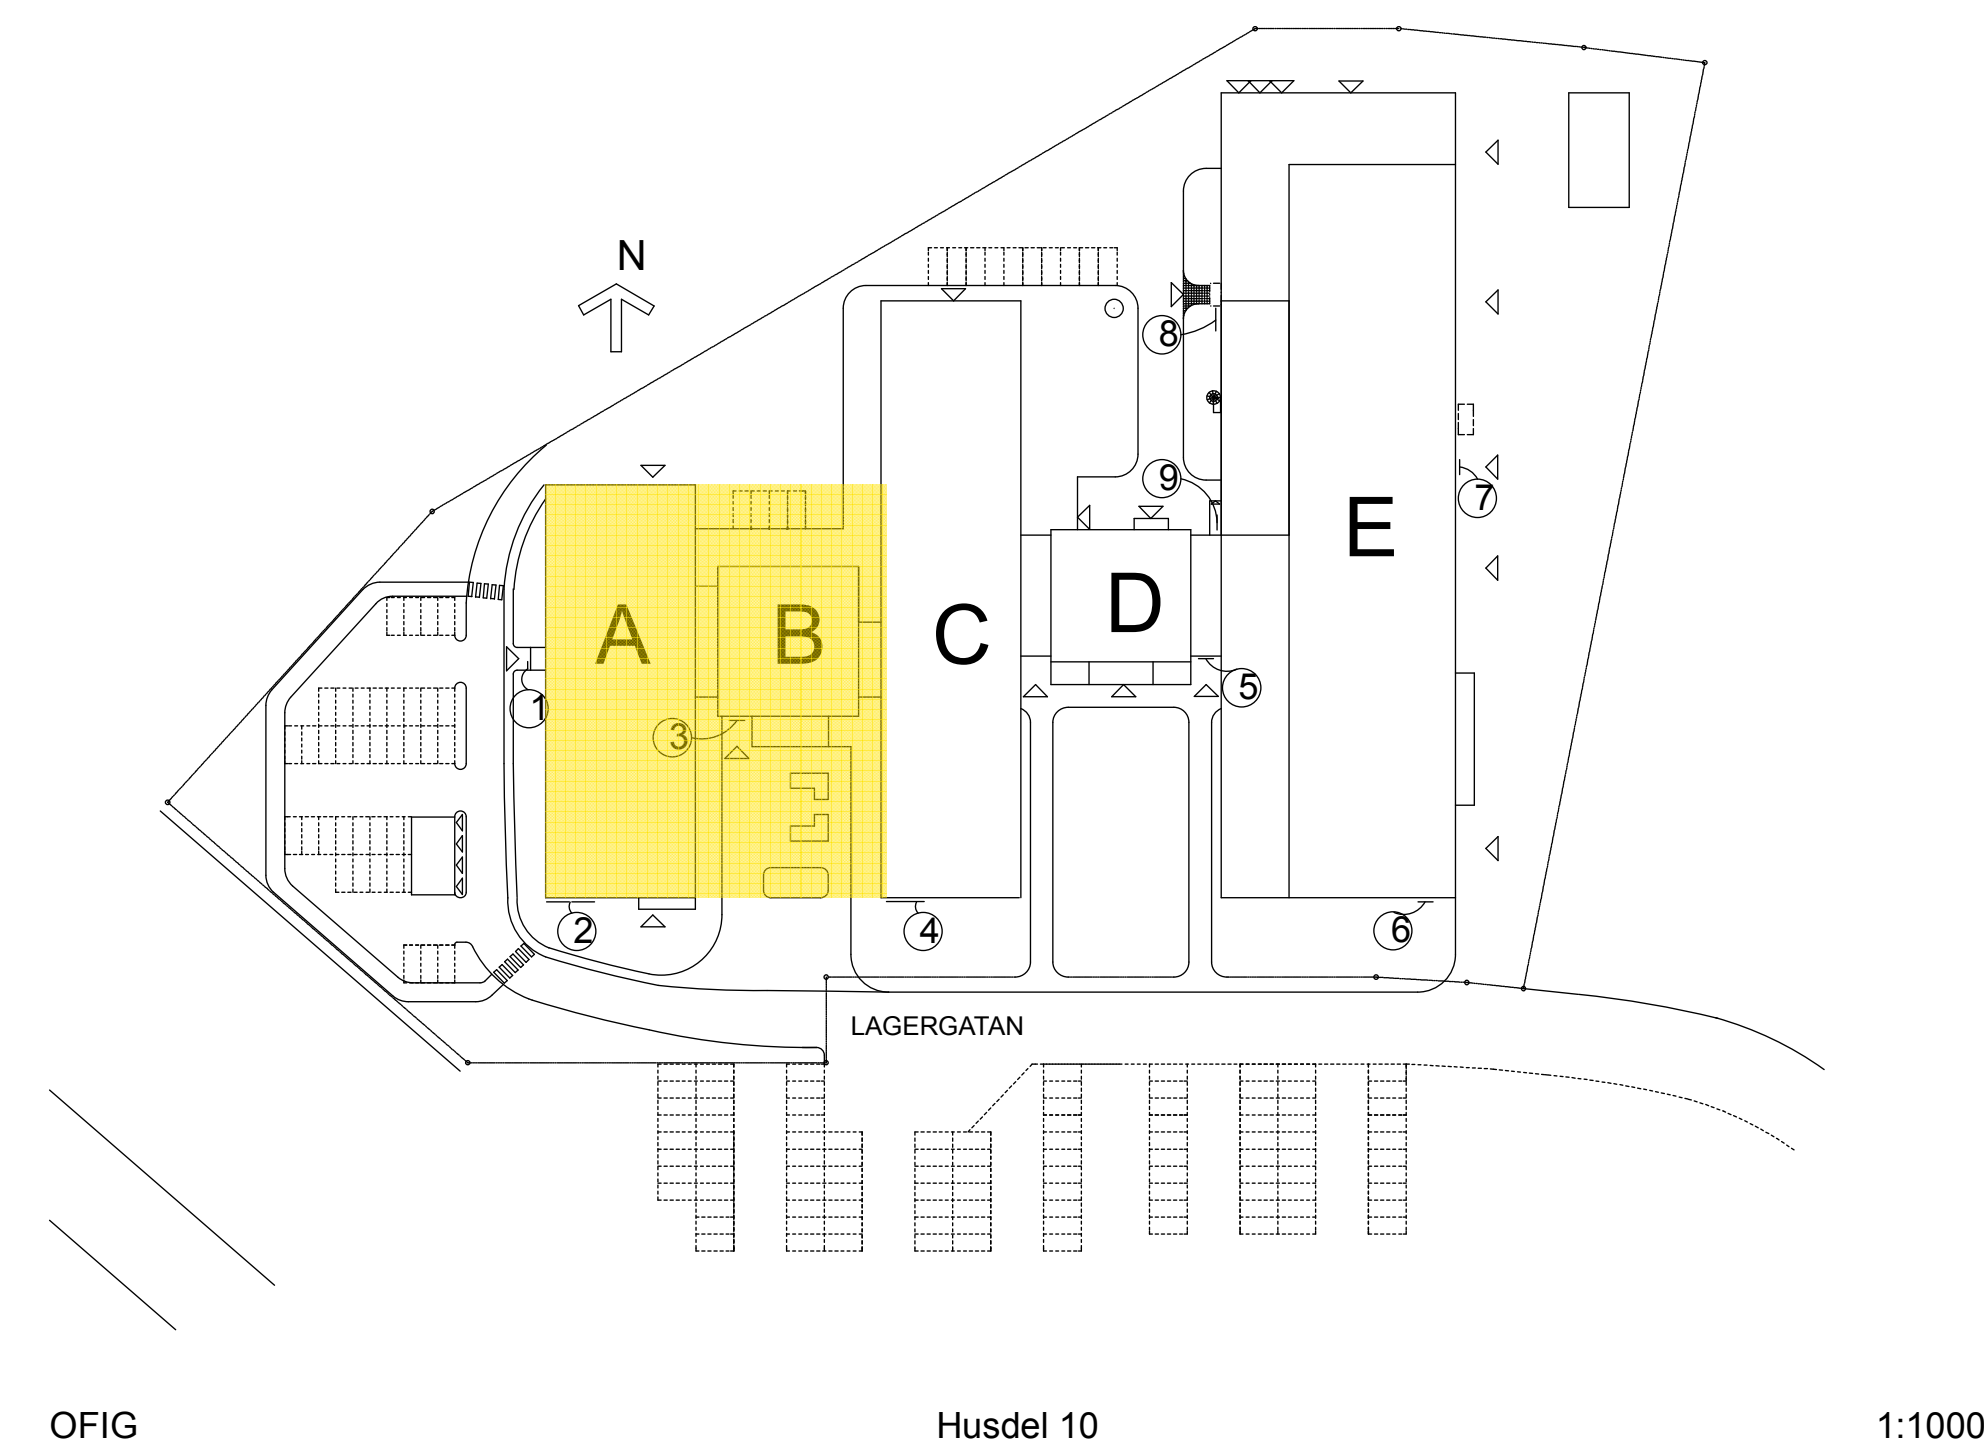

Brandcellsgräns EI 30

|   |                                         |                             |                   |       |
|---|-----------------------------------------|-----------------------------|-------------------|-------|
| BET   | ANT                                     | ANDERING AV/SEER            | DATUM             | Sign. |
| <div> <div>Brandskyddsritning</div> <div>Kv. Lagret 8</div> <div>  </div> </div> |                                         |                             |                   |       |
| A   | VAB - Vi på arkitektbyrån tre streck AB |                             |                   |       |
| UPPDRAET NR<br>12-811-001   | RITAD AV<br>EA                          |                             | HANDLÄGGARE<br>EA |       |
| DATUM<br>2013-02-15   | ANSVARIG<br>Kent Eriksson               |                             |                   |       |
| Brandskyddsritning   |                                         |                             |                   |       |
| SKALA<br>A1 1:100, 1:1000<br>A3 1:200, 1:2000   |                                         | NUMMER<br><b>A-90.1-101</b> |                   | BET   |