



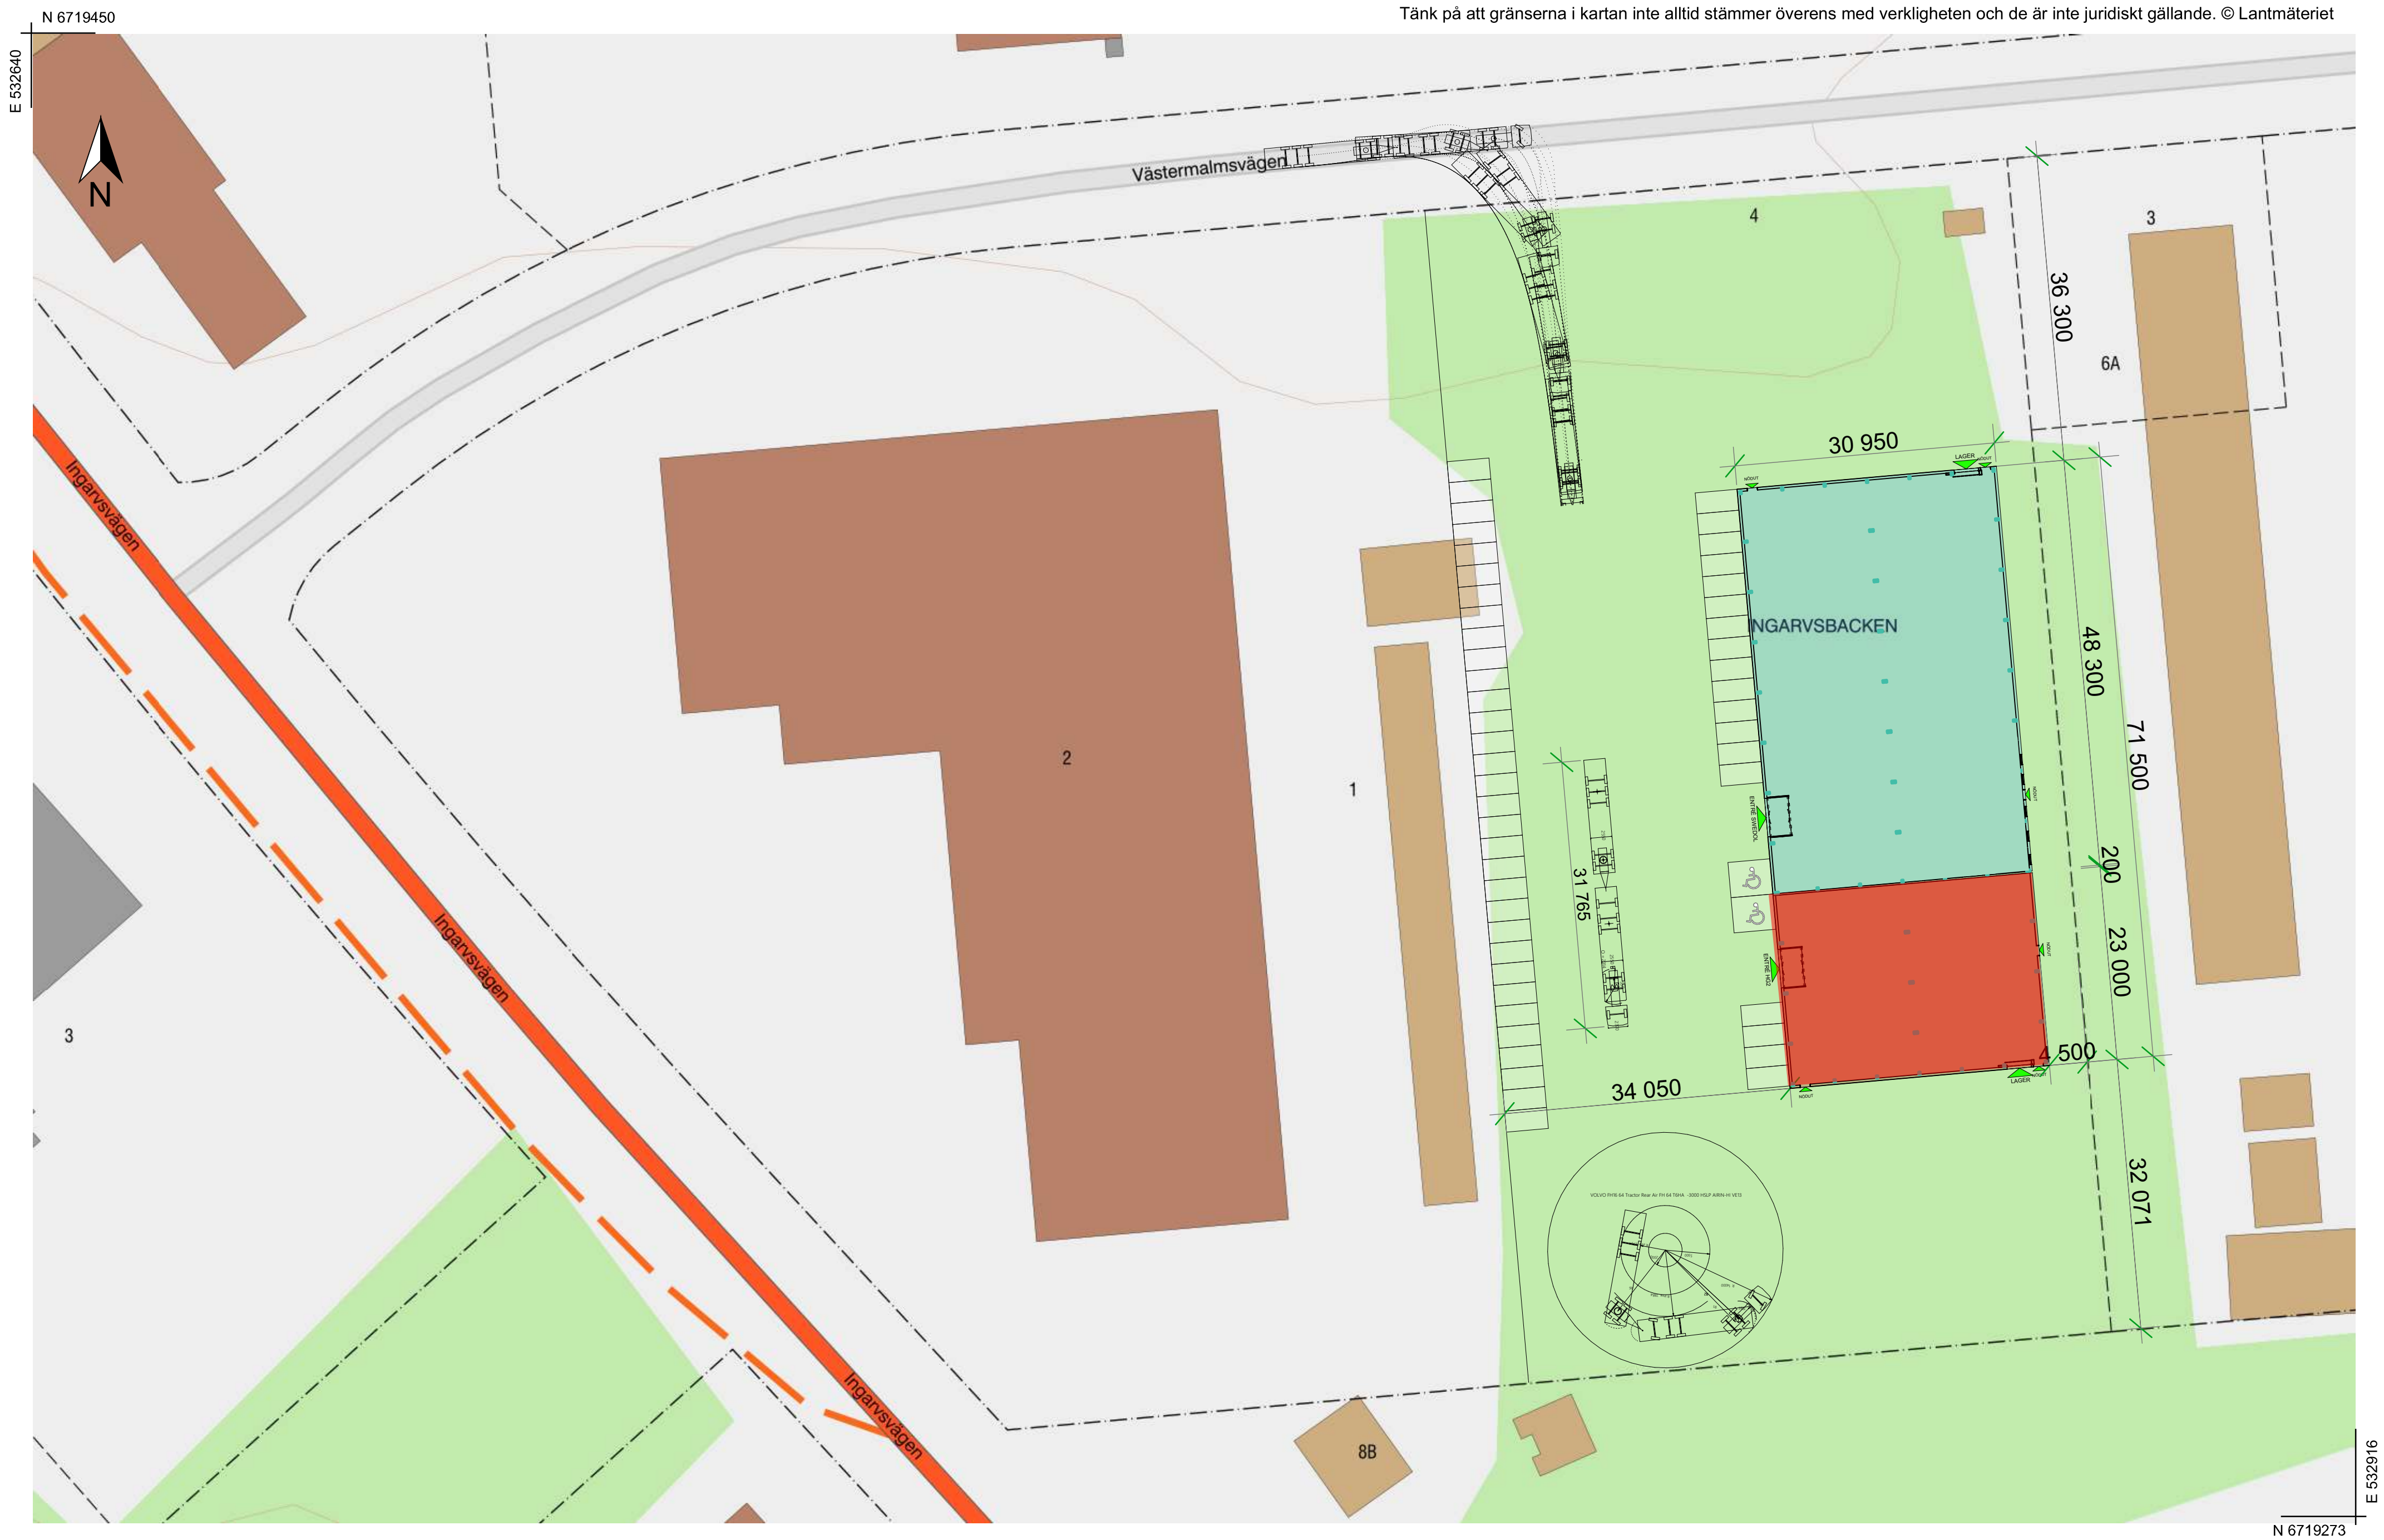

Tänk på att gränserna i kartan inte alltid stämmer överens med verkligheten och de är inte juridiskt gällande. © Lantmäteriet

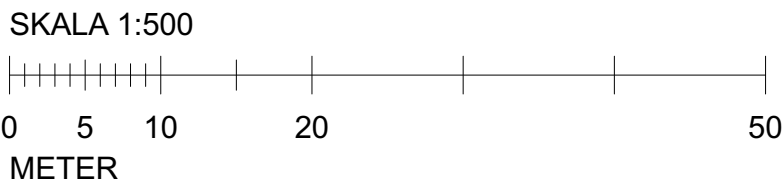

Extern underlag
1:500

B	Flytt/spegelvänt byggnad	2025-03-18	JE
FÖR GRANSKNING		STATUS	
PROGRAMHANDLING		HANDLING	
DATUM	2025-02-17	Flytt/spegelvänt byggnad	ÄNDRING
INGARVSBACKEN 1		PROJEKT	
Nyproduktion		ANSVARIG PART	
NP3 Fastigheter		CAP	
KONTAKTPERSON		SKAPAD AV	
JE		JE	
GÖKKAND AV		UPPDRAGSNUMMER	
J ELIASSON		<Uppdragsnummer>	
		RITNINGSKATEGORI	
		INNEHÅLL	
		FORMAT	
		SKALA	
		1:500	
		BET	
A-01-1-1		B	