



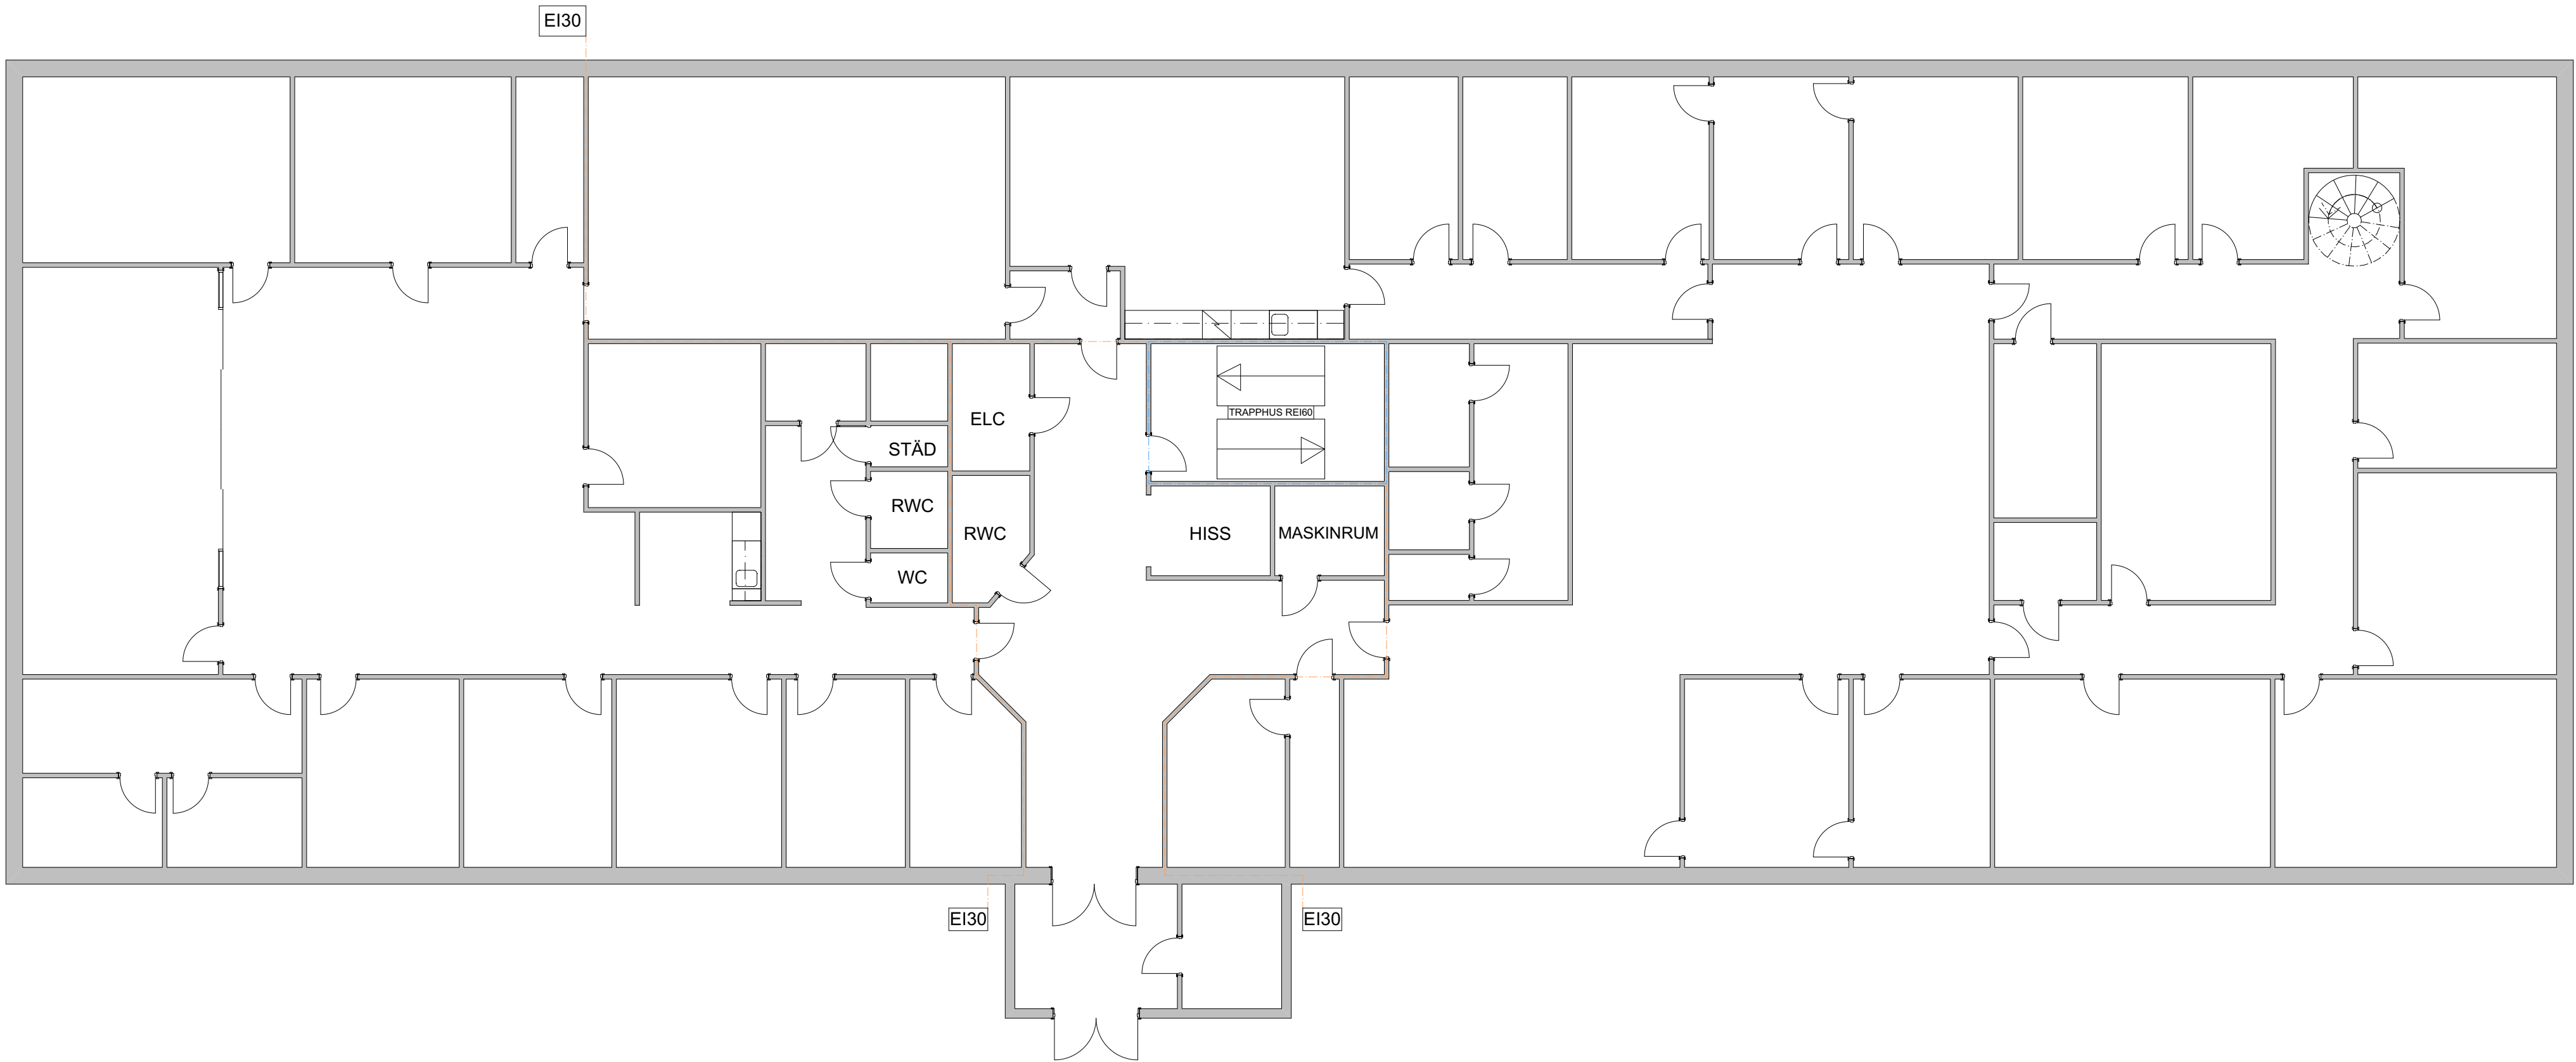

Plan 0
1:100

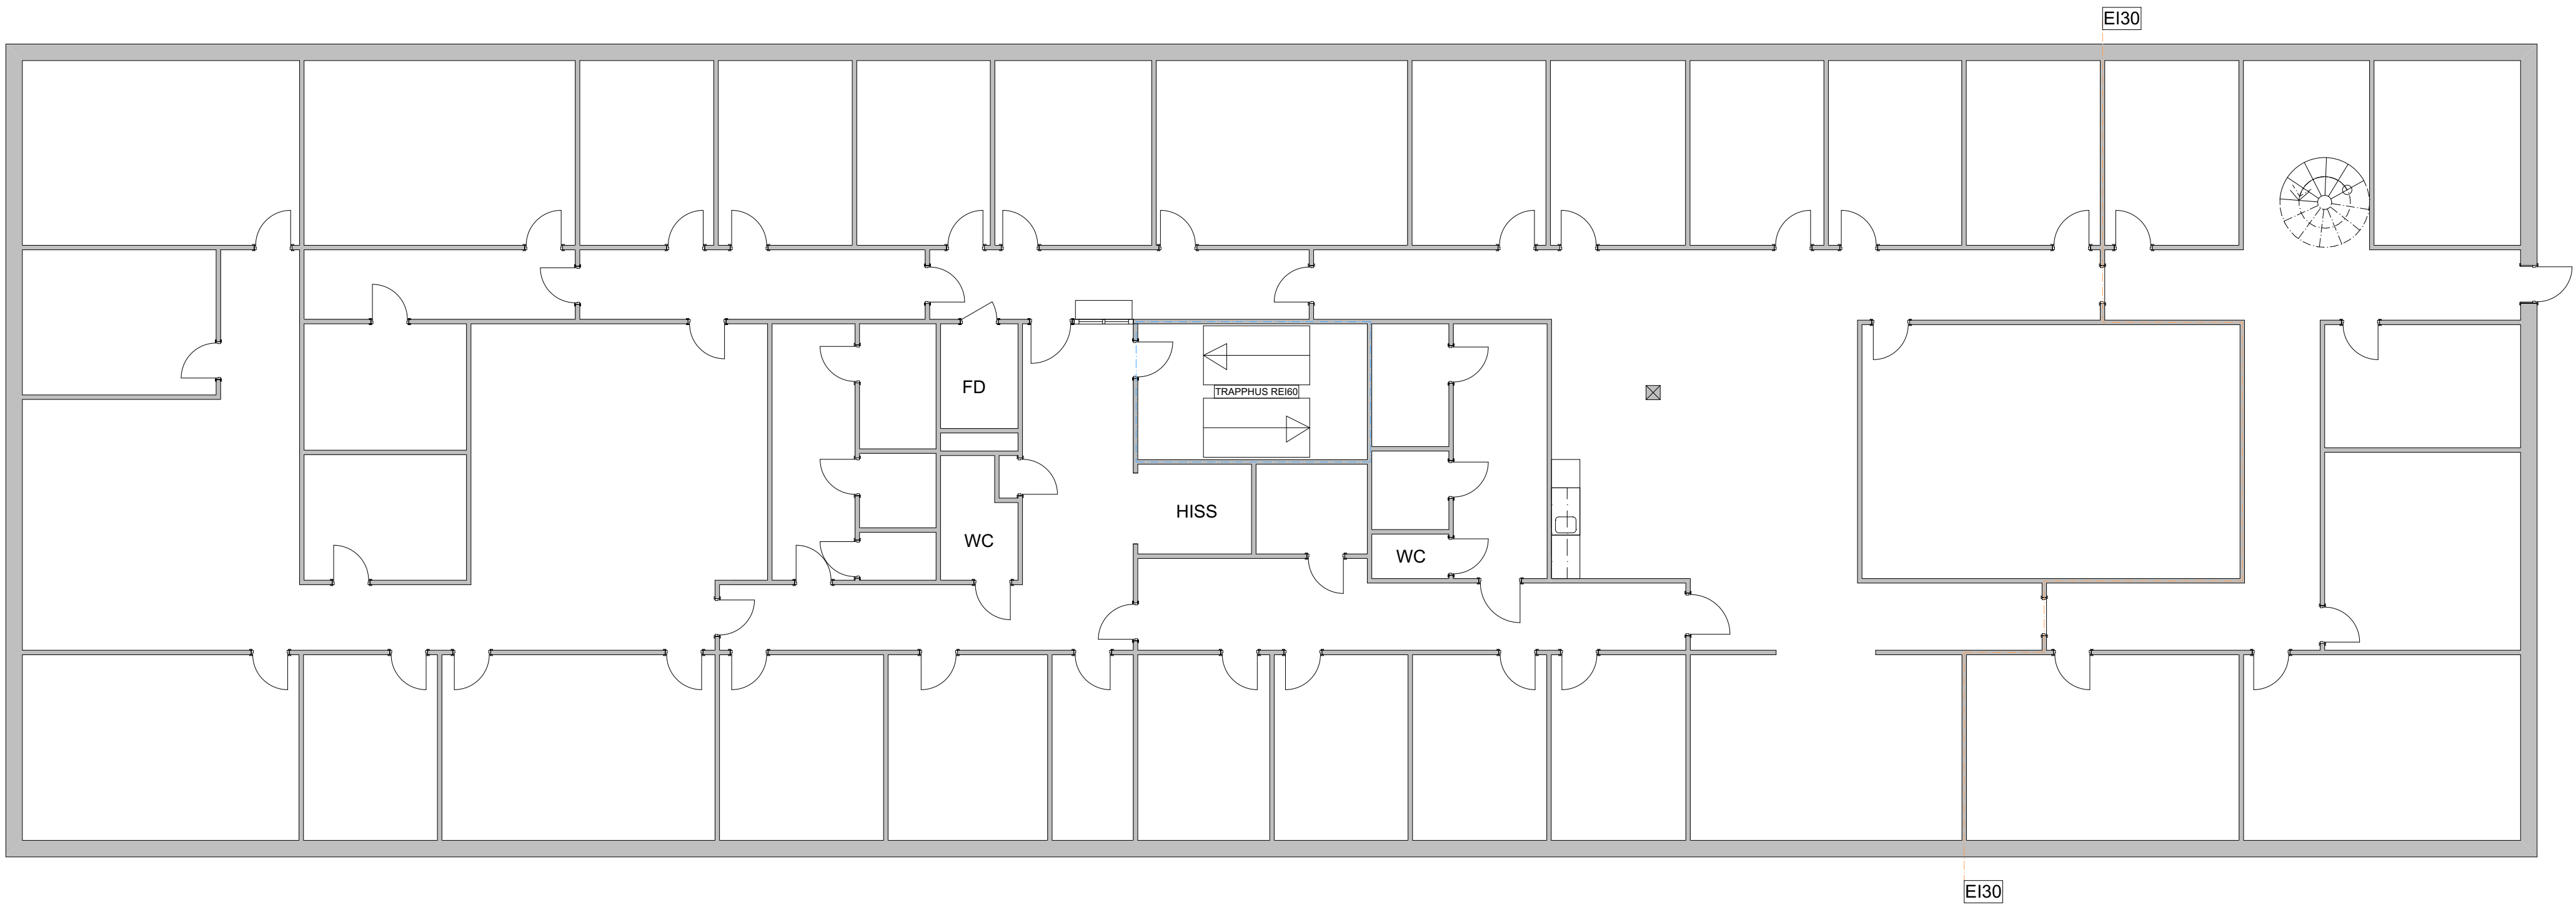

Plan 1
1:100

RITNINGAR UPPRÄTTADE UTIFRÅN GAMLA .PDF-RITNINGAR, MÄTTAVVIKELSER FÖREKOMMER.

FÖRKLARINGAR
BRANDGRÄNS EI30
BRANDGRÄNS EI60


HÄNVISNINGAR

FÖRTYDLIGANDEN

B	REV PLAN 1 EFTER SKISS	2019-05-03	JE
A	BRANDCELLSGRÄNSER	2019-03-18	JE
BET	ÄNDRING AVSER	DATUM	Sign.

GRANSKNINGSHANDLING

VIVSTAMON 1:62

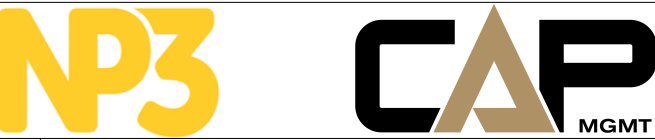

A	CAP MGMT AB	HANDLÄGGARE
UPPDRAG NR	RITAD AV	JOCKE ELIASSON
#P1n	JE	
DATUM	ANSVARIG	
2019-03-14	ADDE ANDERSSON	

TERMINALVÄGEN 10
HUS 5

SKALA 1:100	NUMMER A-40-1-100	BET B
----------------	----------------------	----------